


▽ 315.00 mNN

Station		0.00	1.50	3.00	11.00	23.00	5.00	9.00	24.00
Schachtbezeichnung		66. 6			66. 5				best. 66. 4
Strassenname/EZ-Gebiet		Erschließungsstr.							
Schachtentfernung	m				23.00			24.00	
Geländehöhe	mNN	320.02	320.02	319.68	319.91	319.84	319.95	319.86	320.08
Kanaltiefe	m	1.52				1.74			1.99
Sohlhöhe	mNN	318.33				318.21			318.09
Sohlgefälle	o/oo				5.22			5.00	
Durchm./Material	mm	DN 300 Stz							
Abflussleistung	l/s				71.00			69.00	
Fliessgeschw.	m/s				1.00			0.98	
DK Deckel	mNN	319.85				319.95			320.08

Nr.	Änderungen	geänd. am	Name	gepr. am	Name
Vorhaben:	Bauerschließung "Am Fischmarkt" OT Kirchroth "An der Bayerwaldstraße" OT Aufroth "Thalstetten-Süd" OT Thalstetten	Beilage-Nr. 4.1			
Vorhabensträger:	Gemeinde Kirchroth	Obj.-Nr.: 080202			
Landkreis:	Straubing-Bogen				
Maßstab:	Längsschnitt 1 "Am Fischmarkt" OT Kirchroth Mischwasserkanal	2003	Datum	Name	
1:500/50		entw.	26. 03.	Gutbrodt	
		gez.	26. 03.	Gutbrodt	
		gepr.	26. 03.	<i>Kern</i>	
Vorhabensträger:	Gemeinde Kirchroth Regensburger Straße 22 94356 Kirchroth	Entwurfsverfasser:			
10. APR. 2003 (Datum)	<i>Wanninger</i> Bürgermeister	31. 03. 2003	<i>i.v. Kern</i> (Unterschrift)		
EBB		EBB INGENIEURGESELLSCHAFT mbH ENTWICKELN · BERATEN · BETREUEN Michael-Burgau-Str. 22a, D-93049 Regensburg E-mail: ebb@ebb-gmbh.de Telefon 0941/2004-0, Telefax 0941/2004-200 http://www.ebb-gmbh.de			


Für diese Zeichnung/technische Unterlage/Darstellung behalten wir uns alle Rechte vor.

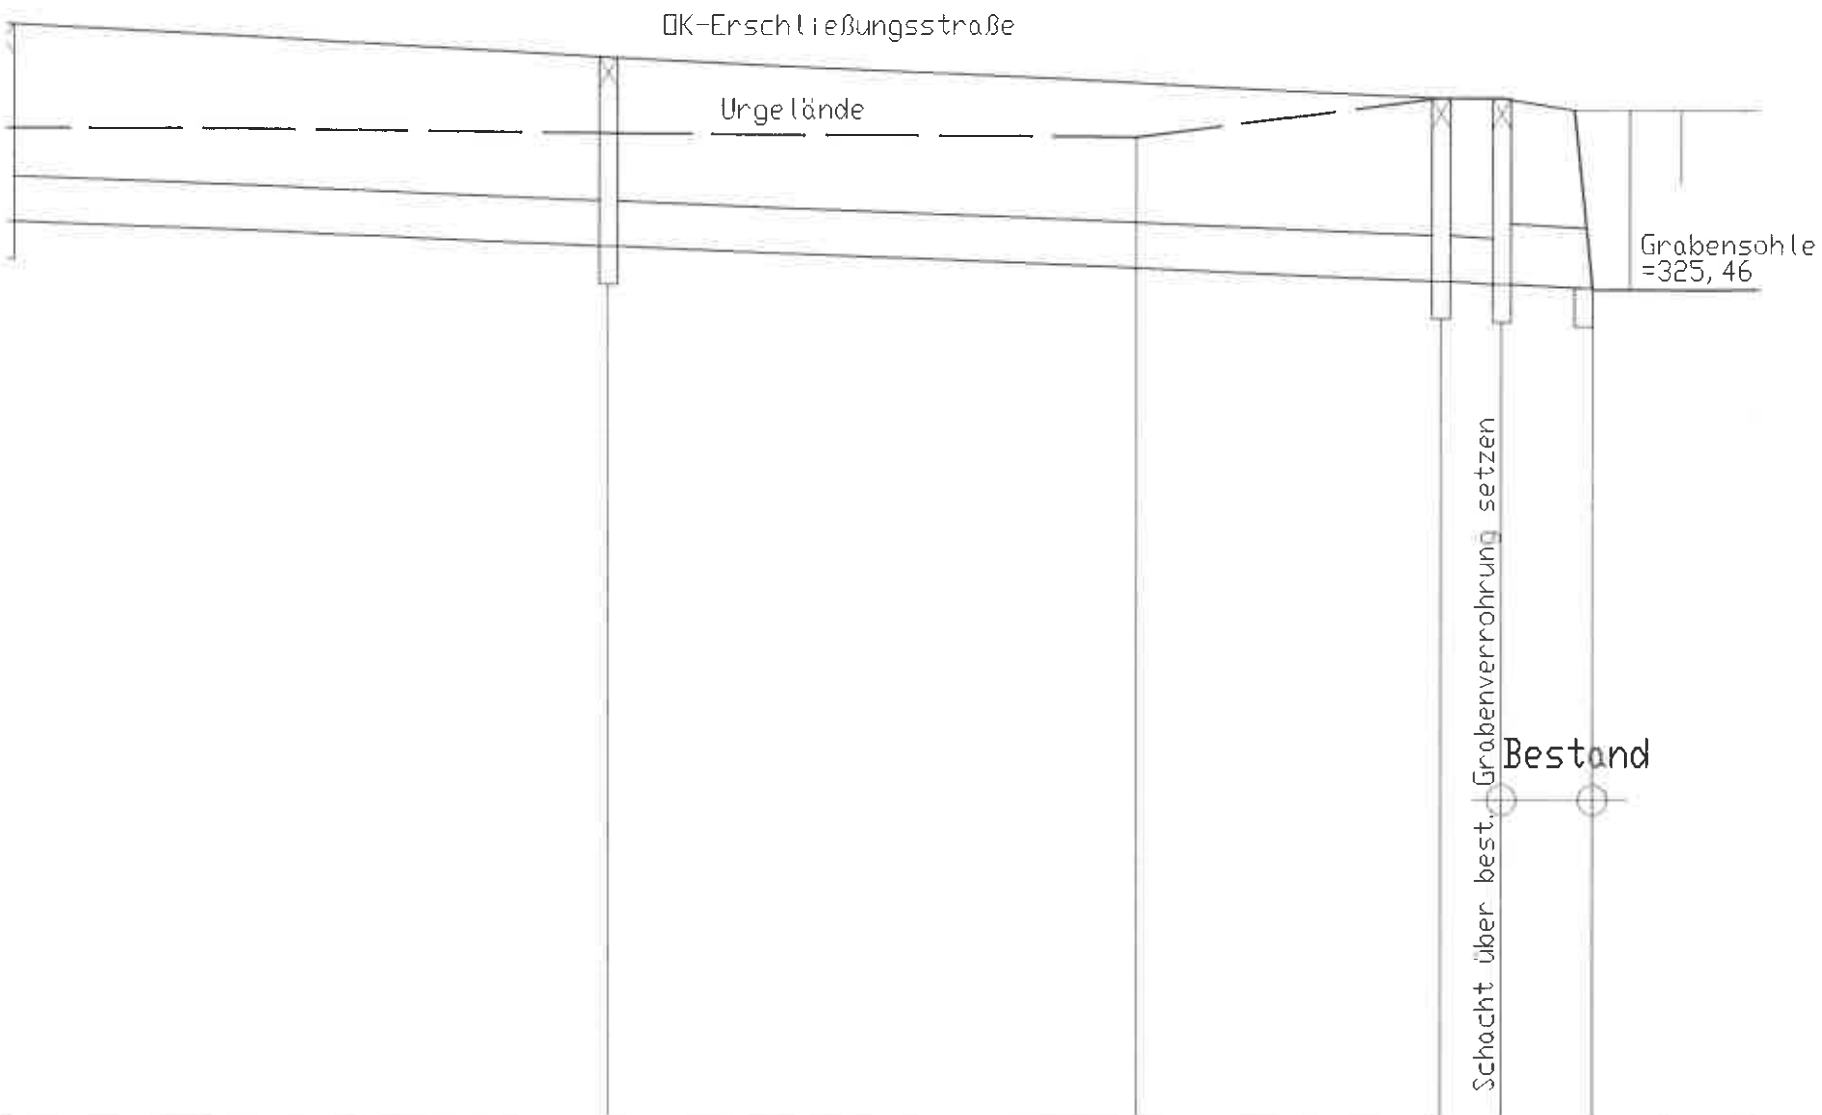

Nr.	Änderungen	geänd. am	Name	gepr. am	Name
03	Erschließungsstr				
02 01	best. Ausla				
40.00	55.00	4.00	6.00		
325.54	326.51	326.49	326.75	326.75	326.68
325.93	326.77	326.55	326.53	326.50	326.18
4.00	4.00	5.00	5.00		
	DN 300 Sb		Sb 400		
62.00	62.00	69.0	69.00		
0.87	0.87	0.98	0.98		
327.23	327.01	326.75	326.75	326.68	

Vorhaben: Bauerschließung "Am Fischmarkt" OT Kirchroth "An der Bayerwaldstraße" OT Aufroth "Thalstetten-Süd" OT Thalstetten		Beilage-Nr. 4.2													
Vorhabensträger: Gemeinde Kirchroth		Obj.-Nr.: 080202													
Landkreis: Straubing-Bogen															
Maßstab: 1:500/50	Längsschnitt 2 "An der Bayerwaldstr." OT Aufroth Schmutz- u. Regenwasserkanal		<table border="1"> <tr> <th>2003</th> <th>Datum</th> <th>Name</th> </tr> <tr> <td>entw.</td> <td>24. 03.</td> <td>Gutbrodt</td> </tr> <tr> <td>gez.</td> <td>24. 03.</td> <td>Gutbrodt</td> </tr> <tr> <td>gepr.</td> <td>25. 03.</td> <td><i>Kem</i></td> </tr> </table>	2003	Datum	Name	entw.	24. 03.	Gutbrodt	gez.	24. 03.	Gutbrodt	gepr.	25. 03.	<i>Kem</i>
2003	Datum	Name													
entw.	24. 03.	Gutbrodt													
gez.	24. 03.	Gutbrodt													
gepr.	25. 03.	<i>Kem</i>													
Vorhabensträger: Gemeinde Kirchroth Regenburger Straße 22 94356 Kirchroth		Entwurfsverfasser:													
10. APR. 2003 (Datum)	<i>Wanninger</i> 1. Bürgermeister	31. 03. 2003 (Datum)	<i>i.V. Kemmerer</i> (Unterschrift)												
EBB		EBB INGENIEURGESELLSCHAFT mbH ENTWICKELN · BERATEN · BETREUEN Michael-Burgau-Str. 22a, D-93049 Regensburg E-mail: ebb@ebb-gmbh.de Telefon 0941/2004-0, Telefax 0941/2004-200 http://www.ebb-gmbh.de													

Für diese Zeichnung/technische Unterlage/Darstellung behalten wir uns alle Rechte vor.

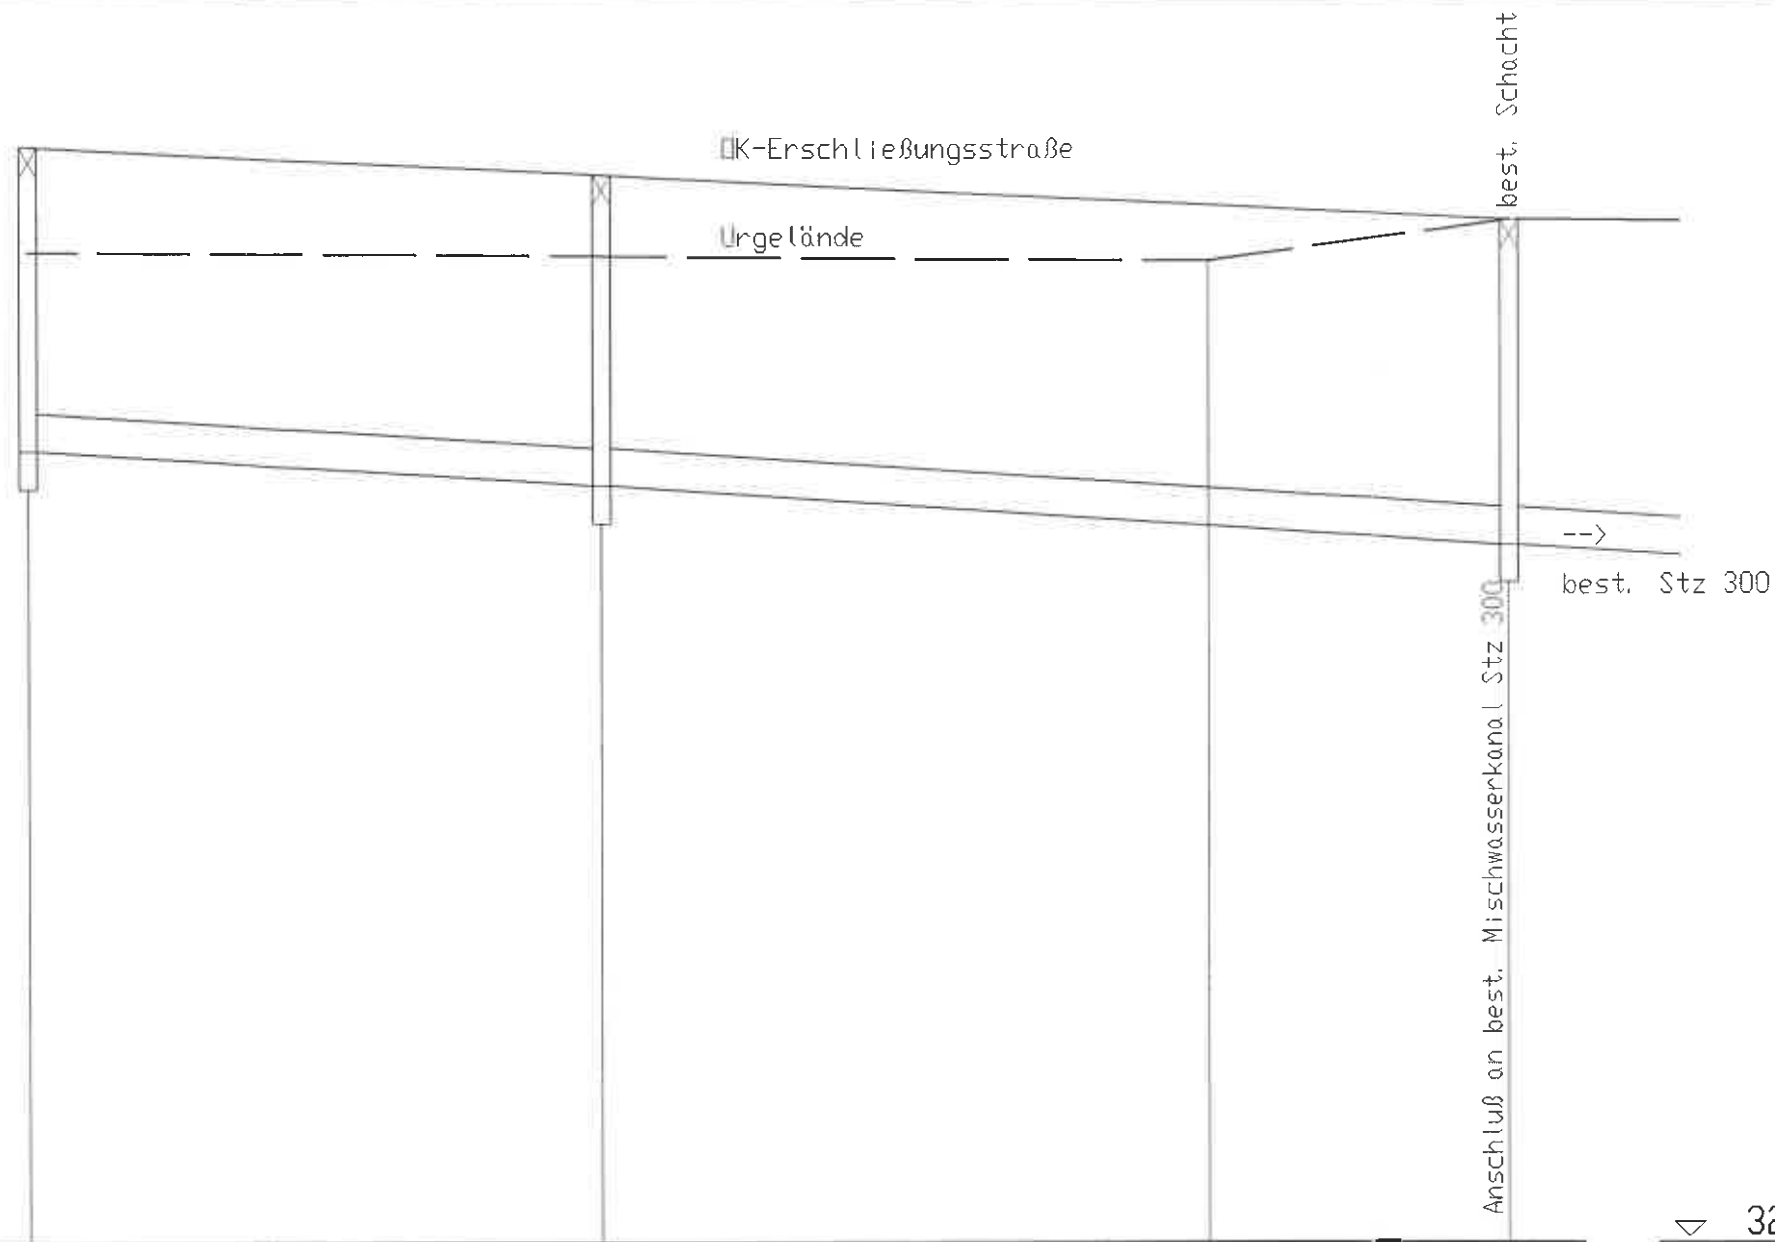


10 mNN

	0.00	38.00	40.00	60.00
Station	104. 2	104. 1	104 best.	
name/EZ-Gebiet		Erschließungsstr		
Stationentfernung m		38.00	60.00	
Sohlhöhe mNN	326.55	326.51	326.48	326.75
Kanaltiefe m	2.00	2.05		2.13
Deckelhöhe mNN	325.24	325.00		324.62
Sohlgefälle o/oo		6.32	6.33	
Material mm		DN 250 Stz		
Abflussleistung l/s		0.00	0.00	
Fließgeschw. m/s		0.00	0.00	
Einfallshöhe mNN	327.24	327.05		326.75

▽ 320.00 mNN

Station	0.00
Schachtbezeichnung	04
Strassenname/EZ-Gebiet	
Schachtentfernung m	
Geländehöhe mNN	326.54
Kanaltiefe m	1.30
Sohlhöhe mNN	325.93
Sohlgefälle o/oo	
Durchm./Material mm	
Abflussleistung l/s	
Fließgeschw. m/s	
OK Deckel mNN	327.23

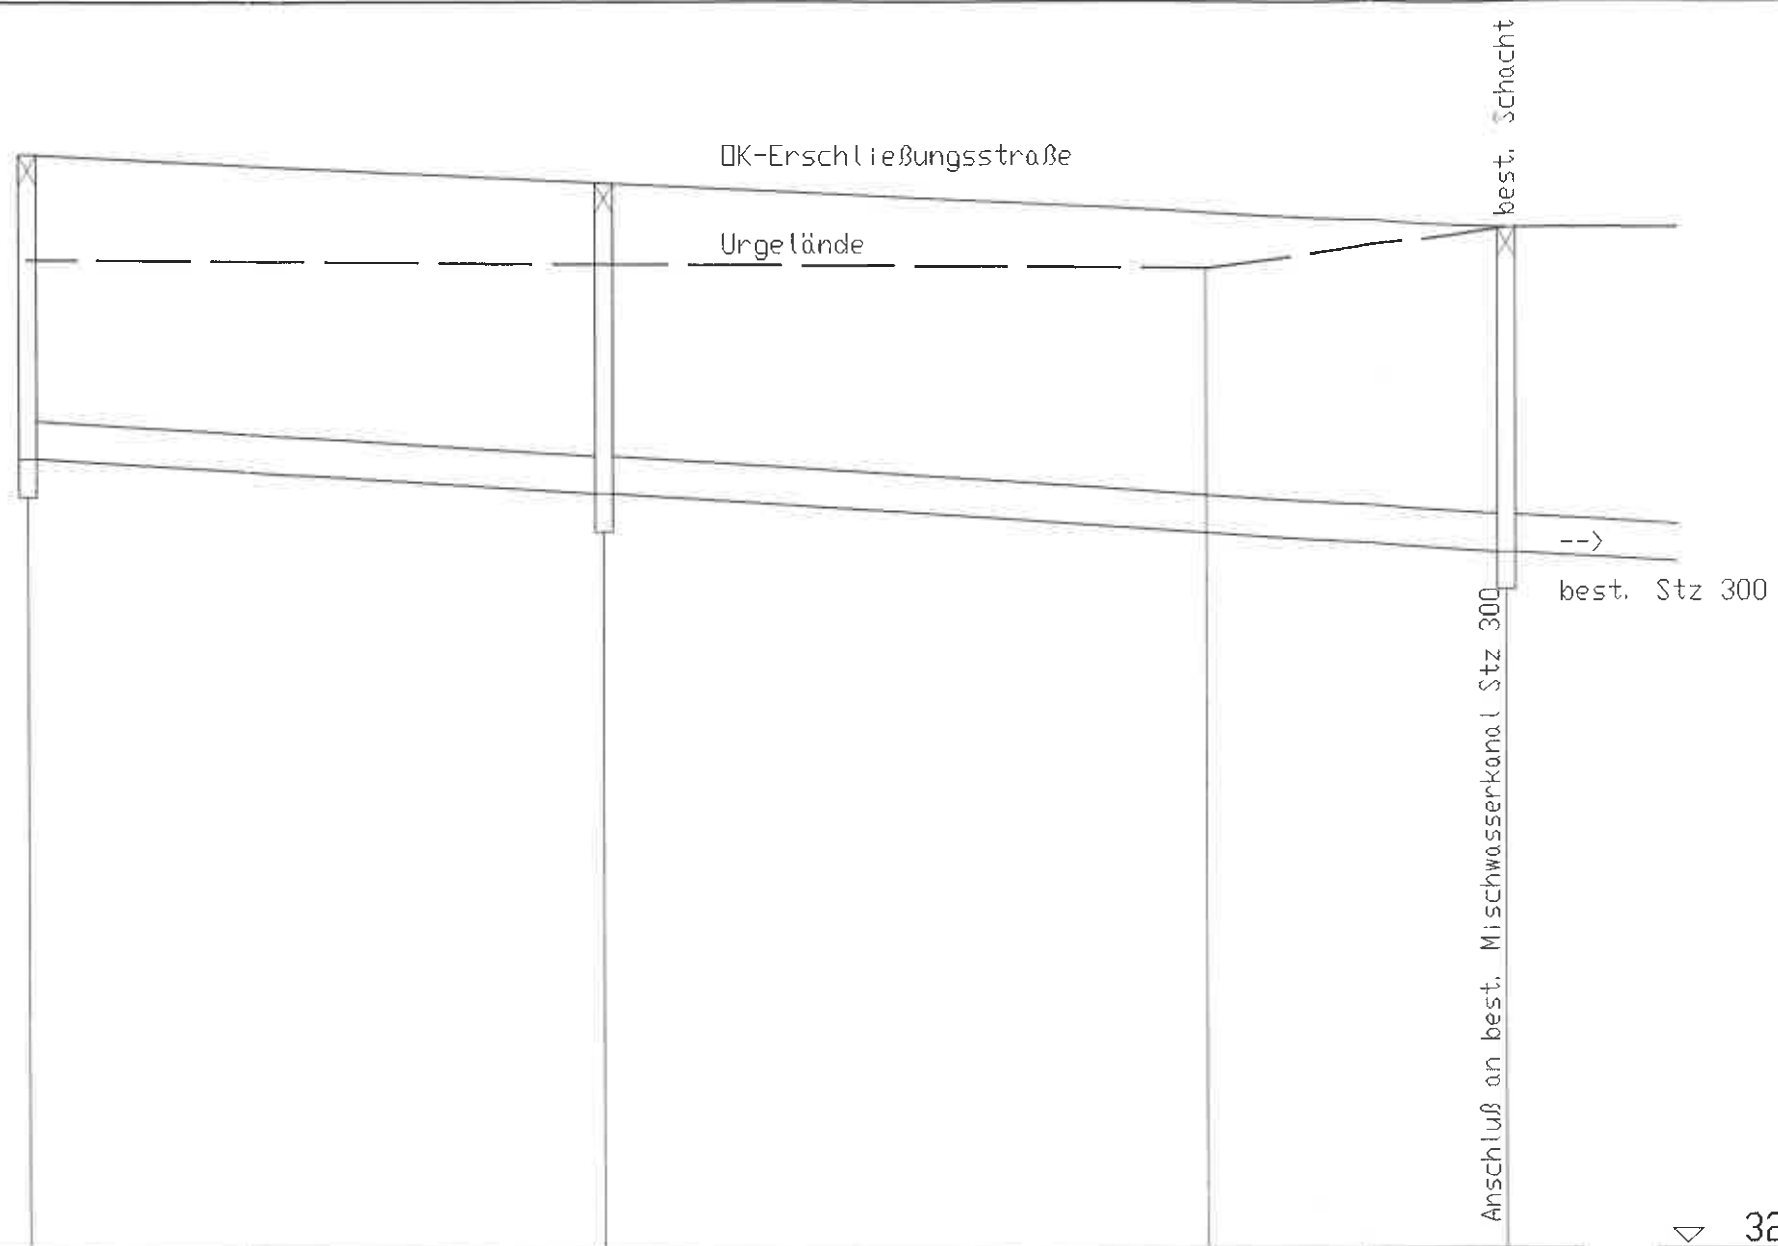


▽ 320.00 mNN





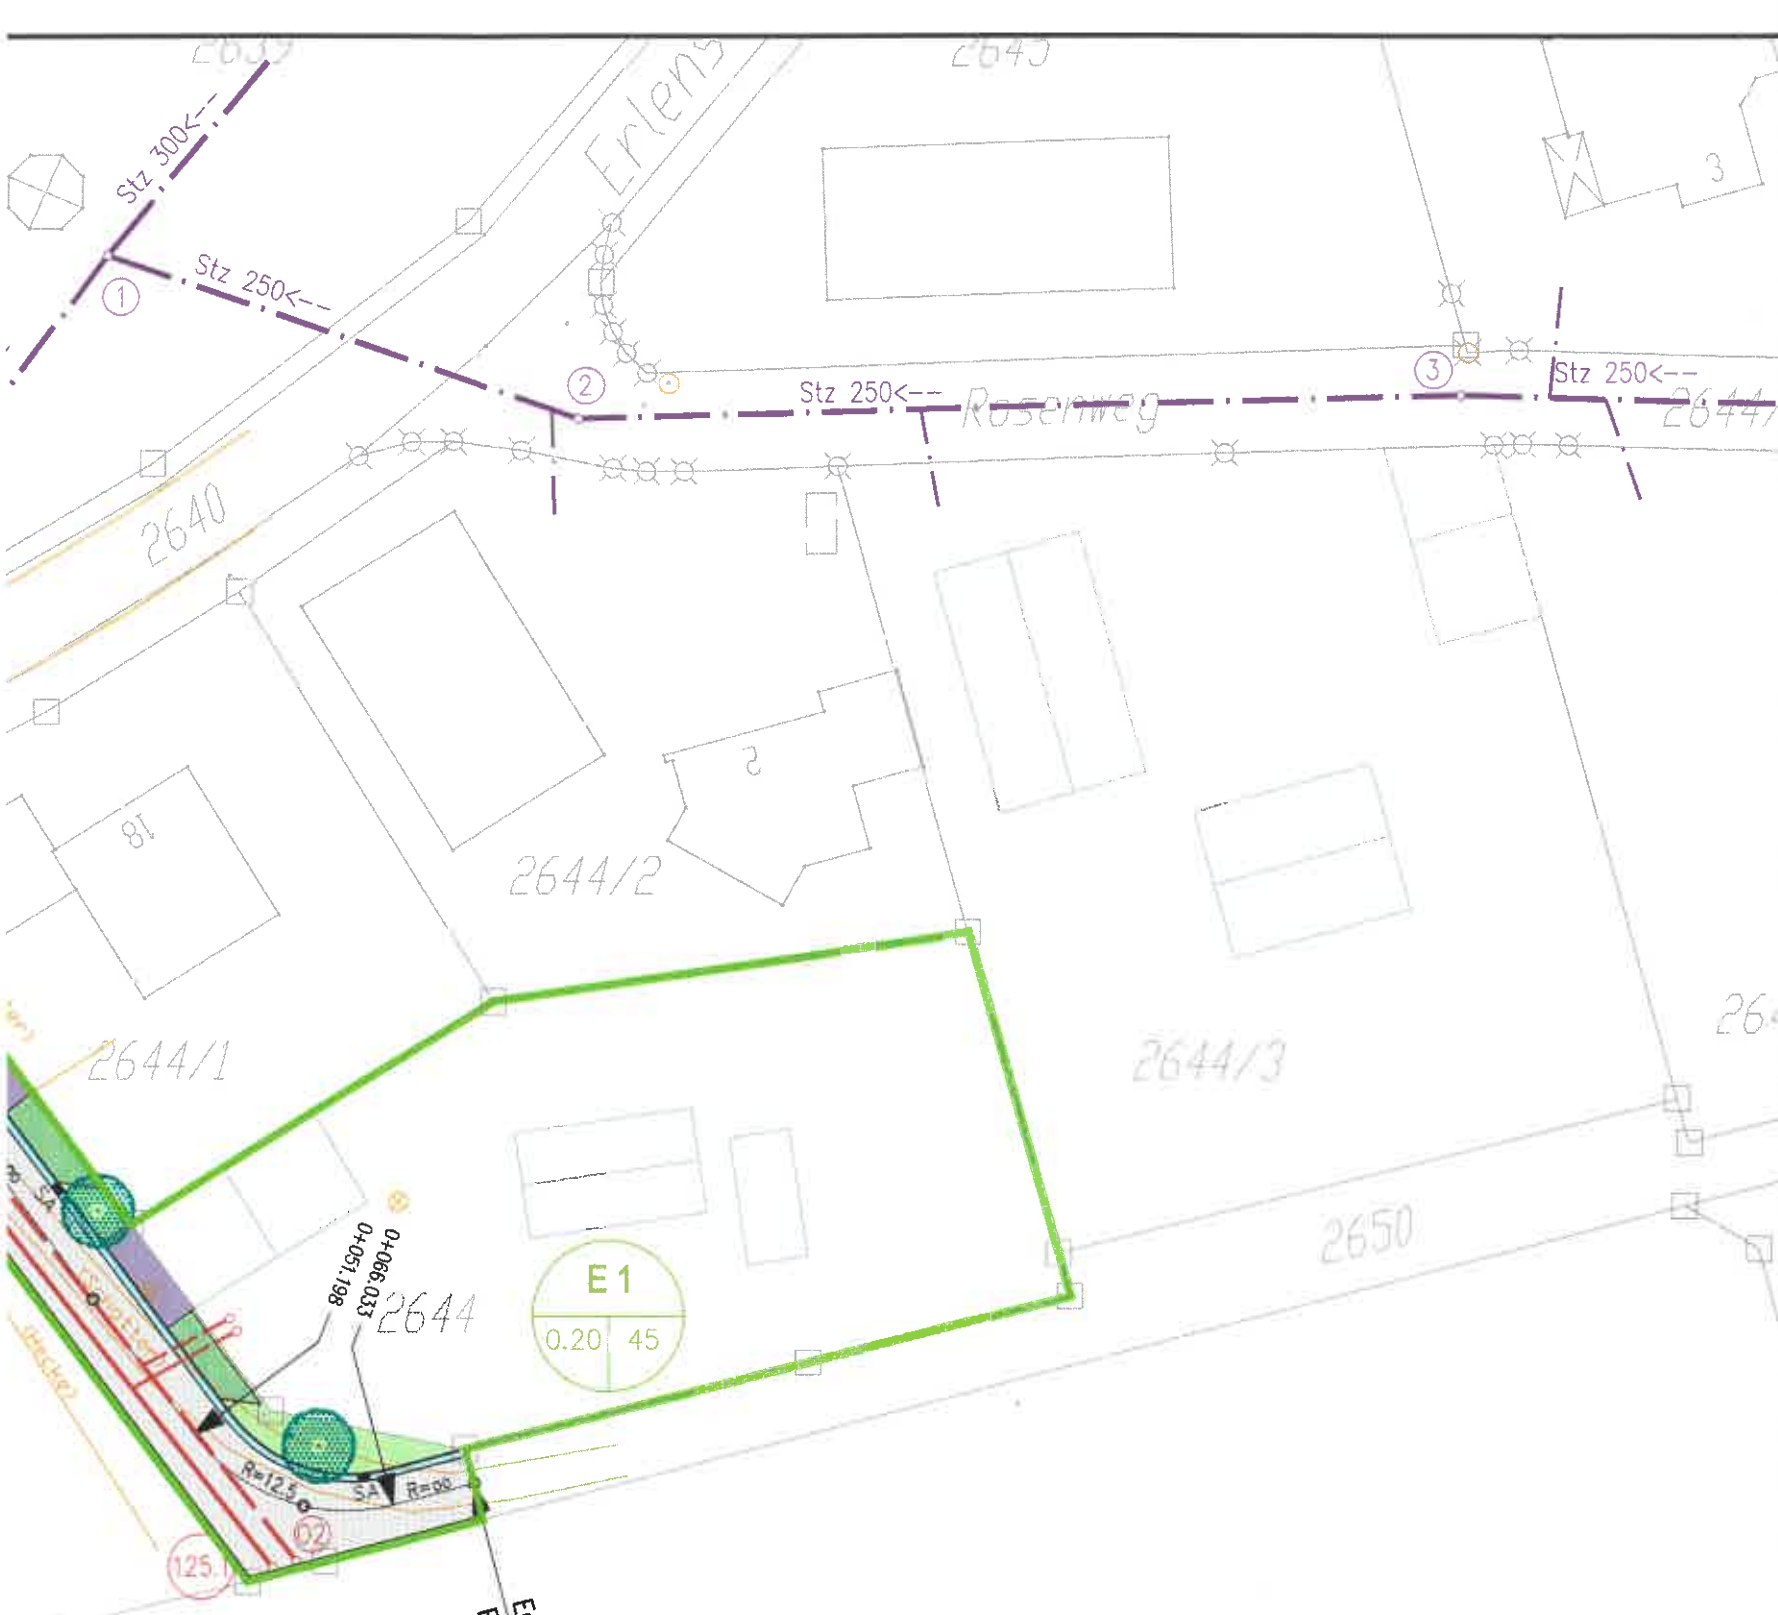


Station	0.00	38.00	40.00	60.00
Schachtbezeichnung	104. 2	104. 1		104 best.
Strassenname/EZ-Gebiet		Erschließungsstr		
Schachtentfernung m		38.00	60.00	
Geländehöhe mNN	326.55	326.51	326.48	326.75
Kanaltiefe m	2.00	2.05		2.13
Sohlhöhe mNN	325.24	325.00		324.62
Sohlgefälle o/oo		6.32	6.33	
Durchm./Material mm		DN 250 Stz		
Abflussleistung l/s		0.00	0.00	
Fliessgeschw. m/s		0.00	0.00	
DK Deckel mNN	327.24	327.05		326.75

▽ 320.00 mNN

Station	
Schachtbezeichnung	
Strassenname/EZ-Gebiet	
Schachtentfernung	
Geländehöhe	
Kanaltiefe	
Sohlhöhe	
Sohlgefälle	
Durchm./Material	
Abflussleistung	
Fliessgeschw.	
DK Deckel	



Legende

-  Asphalt
-  Bankett
-  Grünfläche
-  Parkfläche / Mehrzweckstreifen
-  Betonpflaster 16x16 mit Rasenfuge
-  Zufahrten - Betonpflaster 16x16 ohne Rasenfuge
-  Entwässerung - Homburger Kante 2-zellig

ZEICHENERKLÄRUNG KANAL

-  best. Mischwasserkanal
-  best. Schmutzwasserkanal
-  best. Regenwasserkanal
-  best. Druckrohrleitung
-  gepl. Mischwasserkanal
-  gepl. Schmutzwasserkanal
-  gepl. Regenwasserkanal
-  gepl. Druckrohrleitung
-  gepl. Hausanschlußleitung m. Revisionschacht (für Schmutzwasserkanal)
-  gepl. Hausanschlußleitung (für Regenwasserkanal)




E 1 = Einzugsgebietsnummer
 0.20 = Größe des Einzugsgebietes in ha
 45 = Anteil der befestigten Fläche in %


 Einzugsgebietsgrenze

Im wasserrechtl. Verfahren geprüft
 Amtl. Sachverständiger
 Wasserwirtschaftsamt
 Deggendorf, den 04. Mai 2005



Seidenader
 Dipl.-Ing. (FH)

Bescheid vom 14.06.05
 Az.: 42 - 64112
 Landratsamt Straubing-Bogen





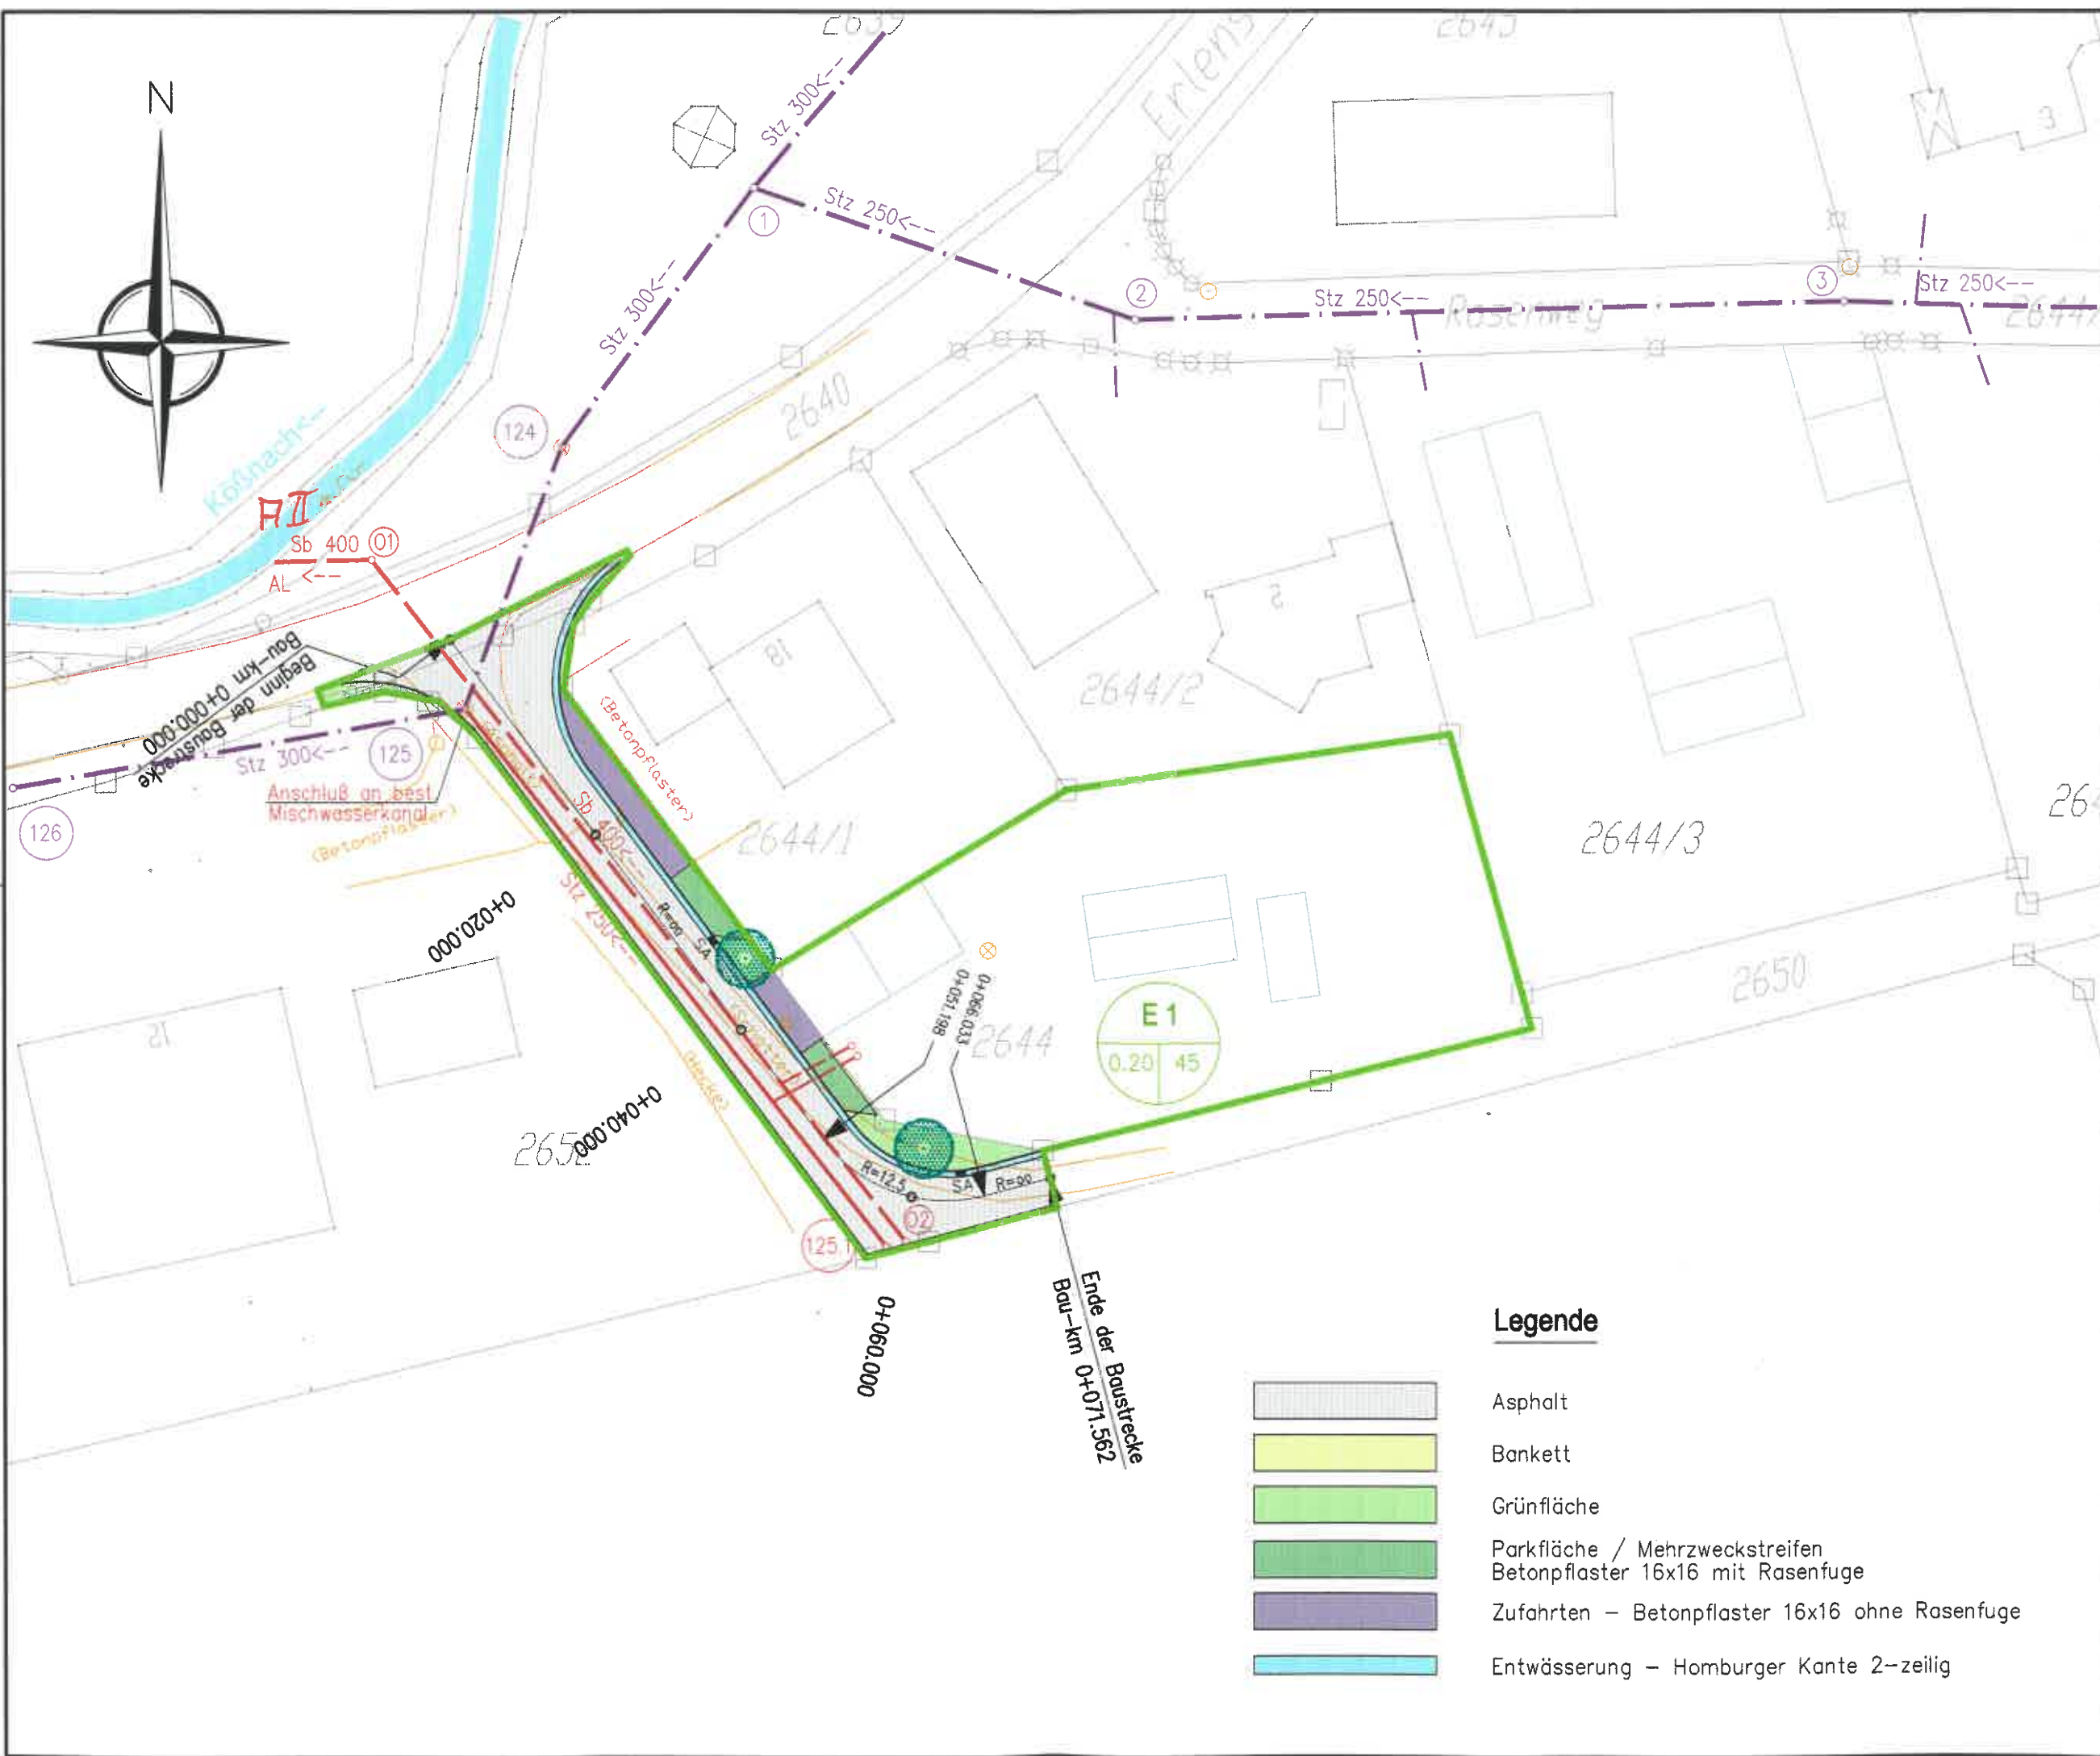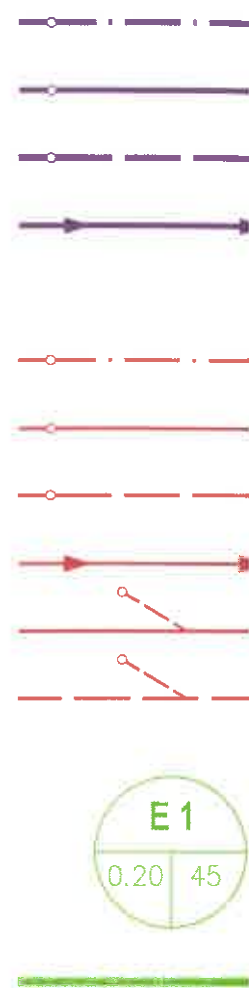


Tschimme


Nr.	Änderungen	geänd. am	Name	gepr. am	Name
Vorhaben: Bauerschließung "Am Fischmarkt" OT Kirchroth "An der Bayerwaldstraße" OT Aufroth "Thalstetten-Süd" OT Thalstetten			Beilage-Nr. 3.3		
Vorhabensträger: Gemeinde Kirchroth			Obj.-Nr.: 080202		
Landkreis: Straubing-Bogen			2003	Datum	Name
Maßstab: 1:500			entw.	25. 03.	Gutbrodt
Lage- u. Berechnungsplan "Thalstetten-Süd" OT Thalstetten			gez.	25. 03.	Gutbrodt
Vorhabensträger: Regensburger Straße 22 94356 Kirchroth			gepr.	26. 03.	<i>Kem</i>
10. APR. 2003 (Datum)			Entwurfsverfasser:		
Wanninger 1. Bürgermeister			31.03.2003 <i>M. Kummer</i> (Unterschrift)		
EBB 		EBB INGENIEURGESELLSCHAFT mbH ENTWICKELN · BERATEN · BETREUEN			
Michael-Burgau-Straße 22a, D-93049 Regensburg		E-mail: ebb@ebb-gmbh.de			
Telefon 0941/2004-0, Telefax 0941/2004-200		http://www.ebb-gmbh.de			


ZEICHENERK



Legende

-  Asphalt
-  Bankett
-  Grünfläche
-  Parkfläche / Mehrzweckstreifen
-  Betonpflaster 16x16 mit Rasenfuge
-  Zufahrten - Betonpflaster 16x16 ohne Rasenfuge
-  Entwässerung - Homburger Kante 2-zellig


Nr.	A
Vorhaben:	Bau "Am Fis "An der "Thalste
Vorhabensträger:	Ger
Landkreis:	Strc
Maßstab:	Lage
1:500	"Thals Ger
Vorhabensträger:	Regor 94:
10. APR. 2003 (Datum)	
EBB	

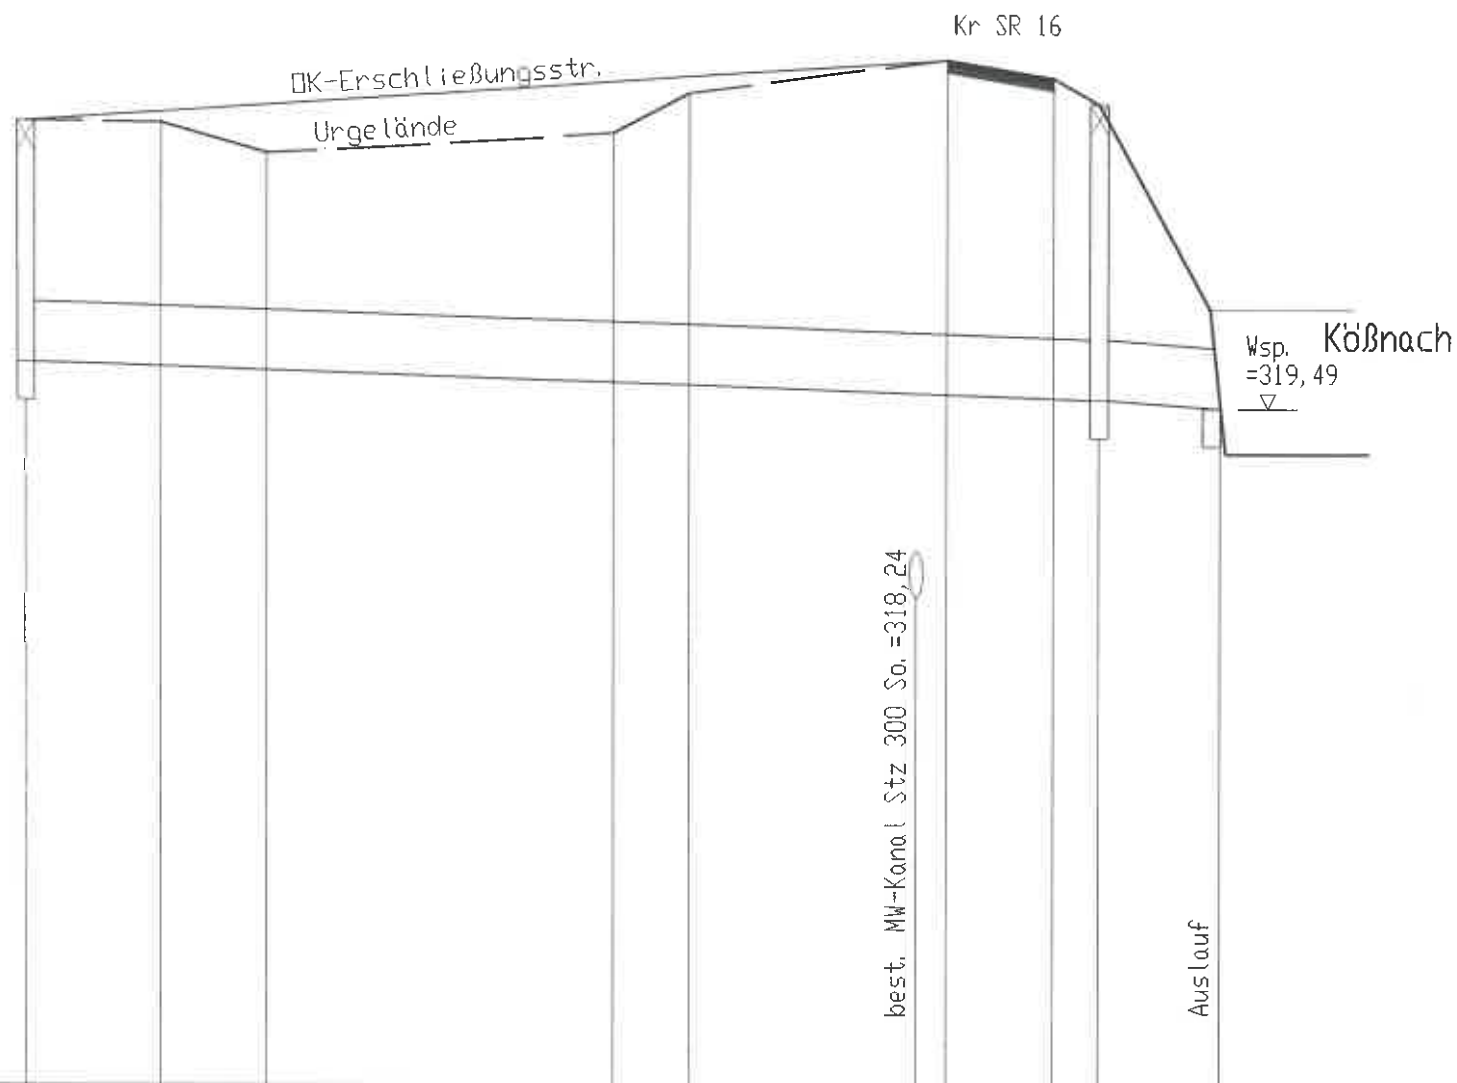

	0.00	9.00	16.00		39.00	44.00	61.00	68.00	71.00	8.00		
hnung	02										01	AL
ebiet	Erschließungsstr						Erlenstr. Gelände					
m	71.00										8.00	
mNN	321.40	321.38	321.18		321.31	321.57	321.80	321.68	321.50	320.14		
m	1.60							1.96		0.65		
mNN	319.80							319.54		319.49		
o/oo					3.66					6.25		
mm					DN 400 Sb							
l/s					127.00					166.00		
m/s					1.01					1.32		
mNN	321.40							321.50		320.14		

Nr.	Änderungen	geänd. am	Name	gepr. am	Name	
Vorhaben:	Bauerschließung " Am Fischmarkt " OT Kirchroth " An der Bayerwaldstraße " OT Aufroth " Thalstetten-Süd " OT Thalstetten			Beilage-Nr. 4.3		
Vorhabensträger:	Gemeinde Kirchroth			Obj.-Nr.: 080202		
Landkreis:	Straubing-Bogen					
Maßstab:	Längsschnitt 3 " Thalstetten-Süd " OT Thalstetten Schmutz- u. Regenwasserkanal			2003	Datum	Name
1:500/50				entw.	24. 03.	Gutbrodt
				gez.	24. 03.	Gutbrodt
				gepr.	25. 03.	<i>Kemmer</i>
Vorhabensträger:	Gemeinde Kirchroth Regensburger Straße 22 94356 Kirchroth		Entwurfsverfasser:			
10 APR. 2003	Wanninger 1. Bürgermeister		31. 03. 2003		<i>n.v. Kemmer</i>	
(Datum)	(Unterschrift)		(Datum)		(Unterschrift)	
EBB		EBB INGENIEURGESELLSCHAFT mbH ENTWICKELN · BERATEN · BETREUEN Michael-Burgau-Str. 22a, D-93049 Regensburg E-mail: ebb@ebb-gmbh.de Telefon 0941/2004-0, Telefax 0941/2004-200 http://www.ebb-gmbh.de				

Für diese Zeichnung/technische Unterlage/Darstellung behalten wir uns alle Rechte vor.

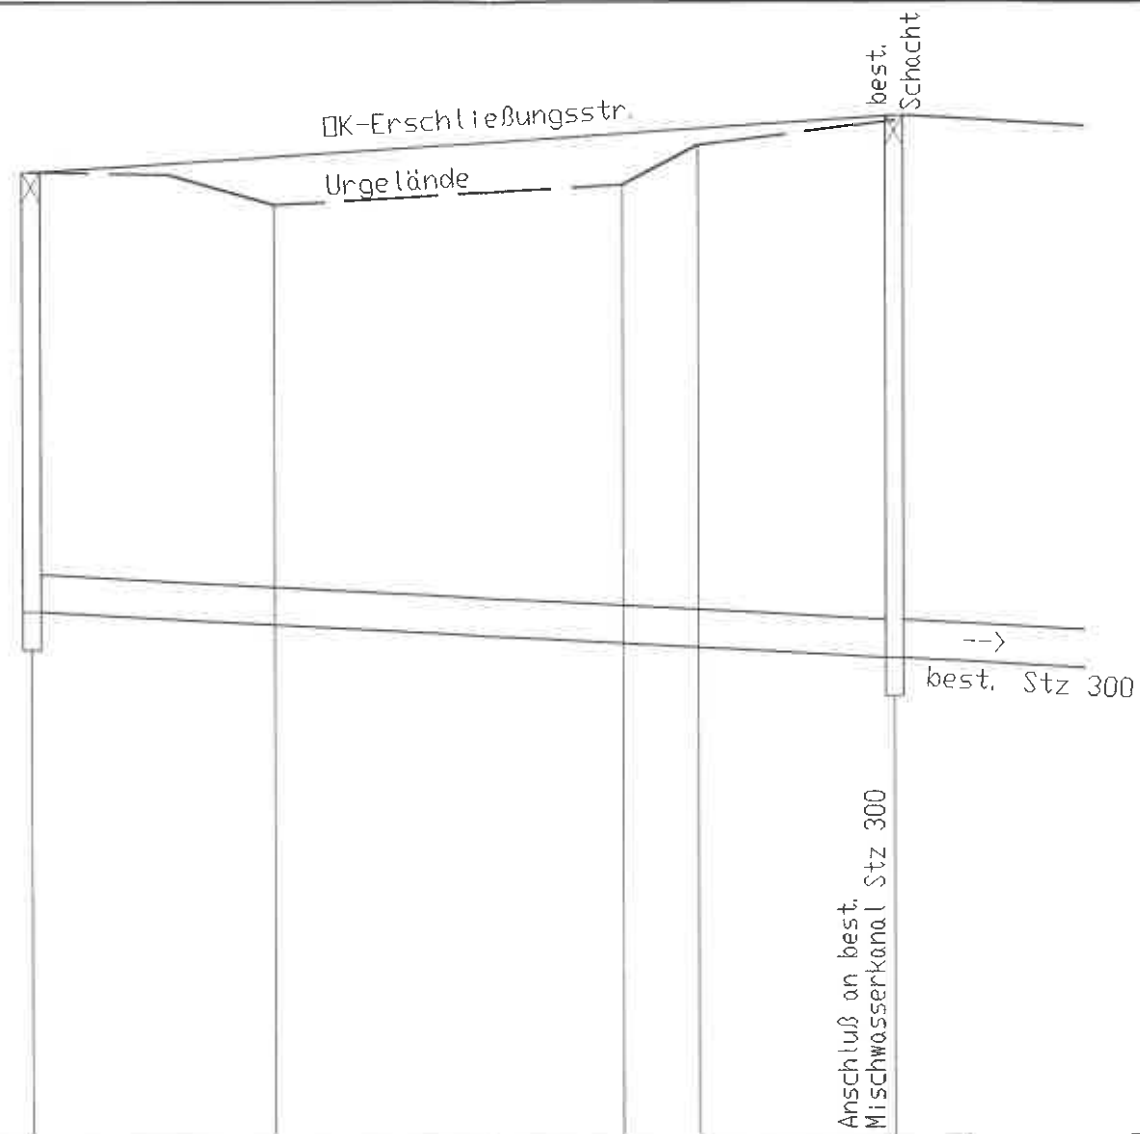


▽ 315.00 mNN

Station	0.00	9.00	16.00	39.00	44.00	57.00
Schachtbezeichnung	125. 1		best. 125			
Strassenname/EZ-Gebiet	Erschließungsstr					
Schachtentfernung m	57.00					
Geländehöhe mNN	321.40	321.38	321.18	321.31	321.57	321.73
Kanaltiefe m	2.91					3.59
Sohlhöhe mNN	318.49					318.18
Sohlgefälle o/oo	5.44					
Durchm./Material mm	DN 250 Stz					
Abflussleistung l/s	0.00					
Fließgeschw. m/s	0.00					
DK Deckel mNN	321.40					321.77

▽ 315.00 mNN


Station	0.00	9.00
Schachtbezeichnung	02	
Strassenname/EZ-Gebiet		
Schachtentfernung m		
Geländehöhe mNN	321.40	321.38
Kanaltiefe m	1.60	
Sohlhöhe mNN	319.80	
Sohlgefälle o/oo		
Durchm./Material mm		
Abflussleistung l/s		
Fließgeschw. m/s		
DK Deckel mNN	321.40	

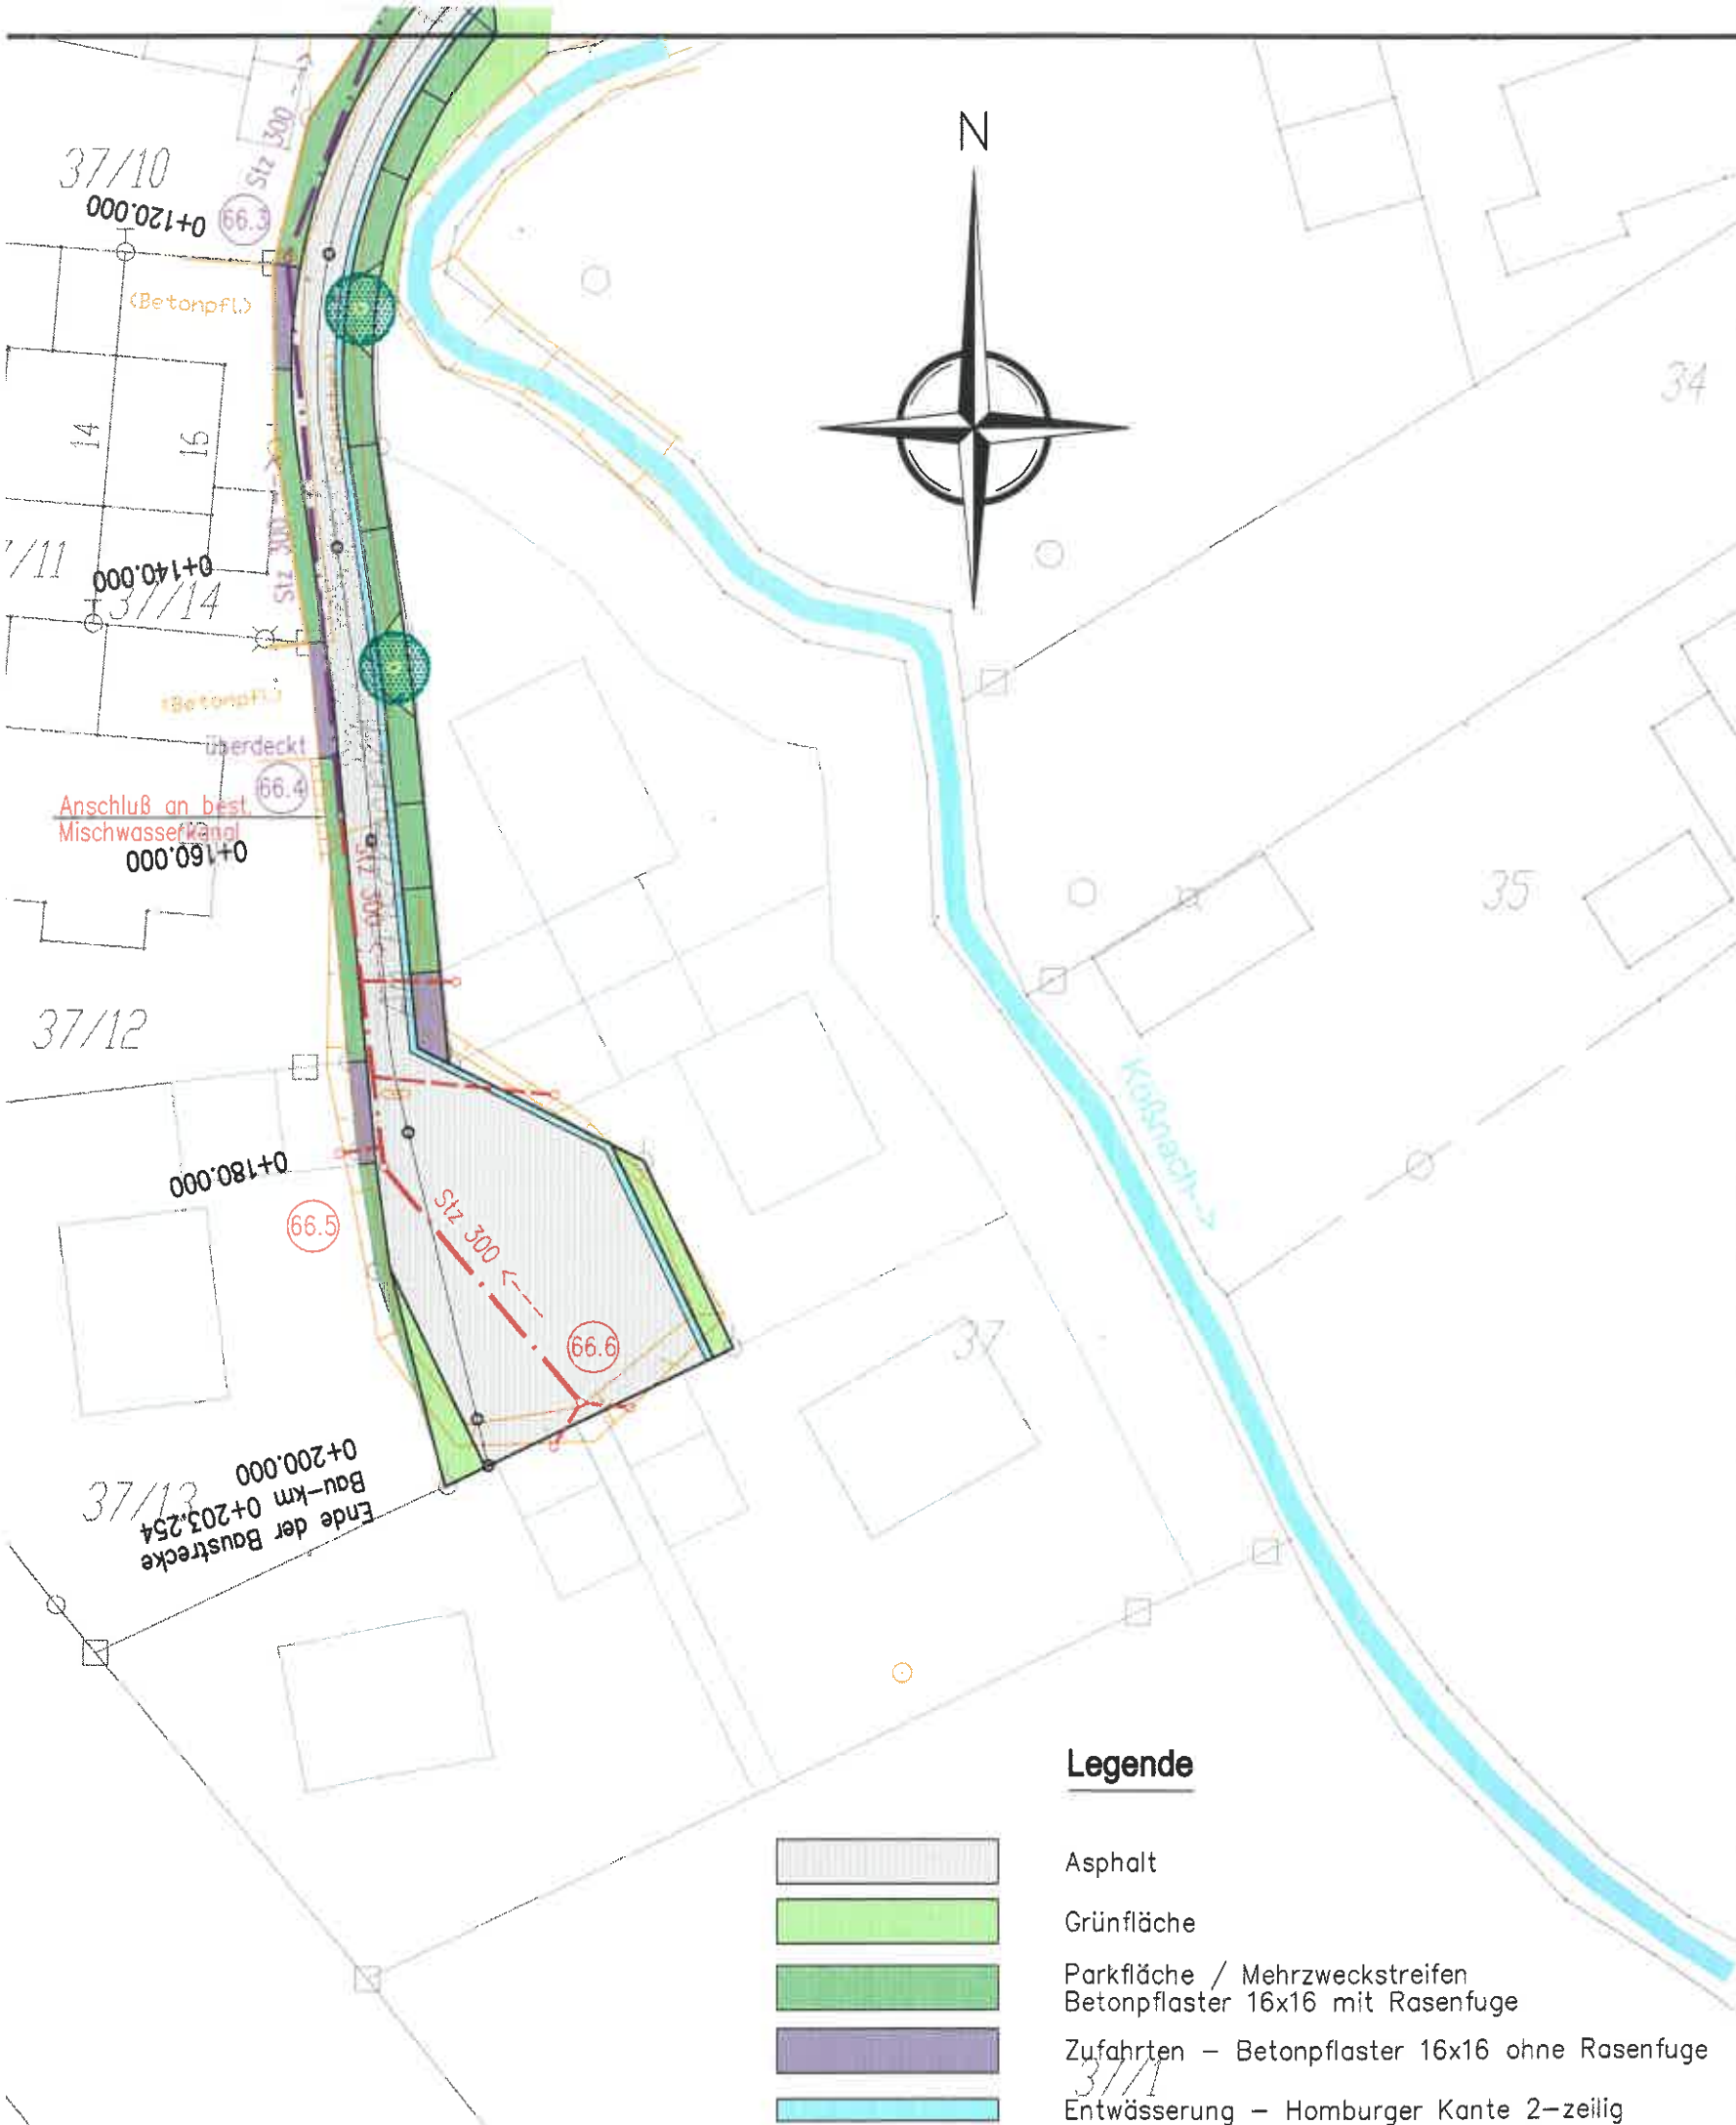






ZEICHENERKLÄRUNG KANAL

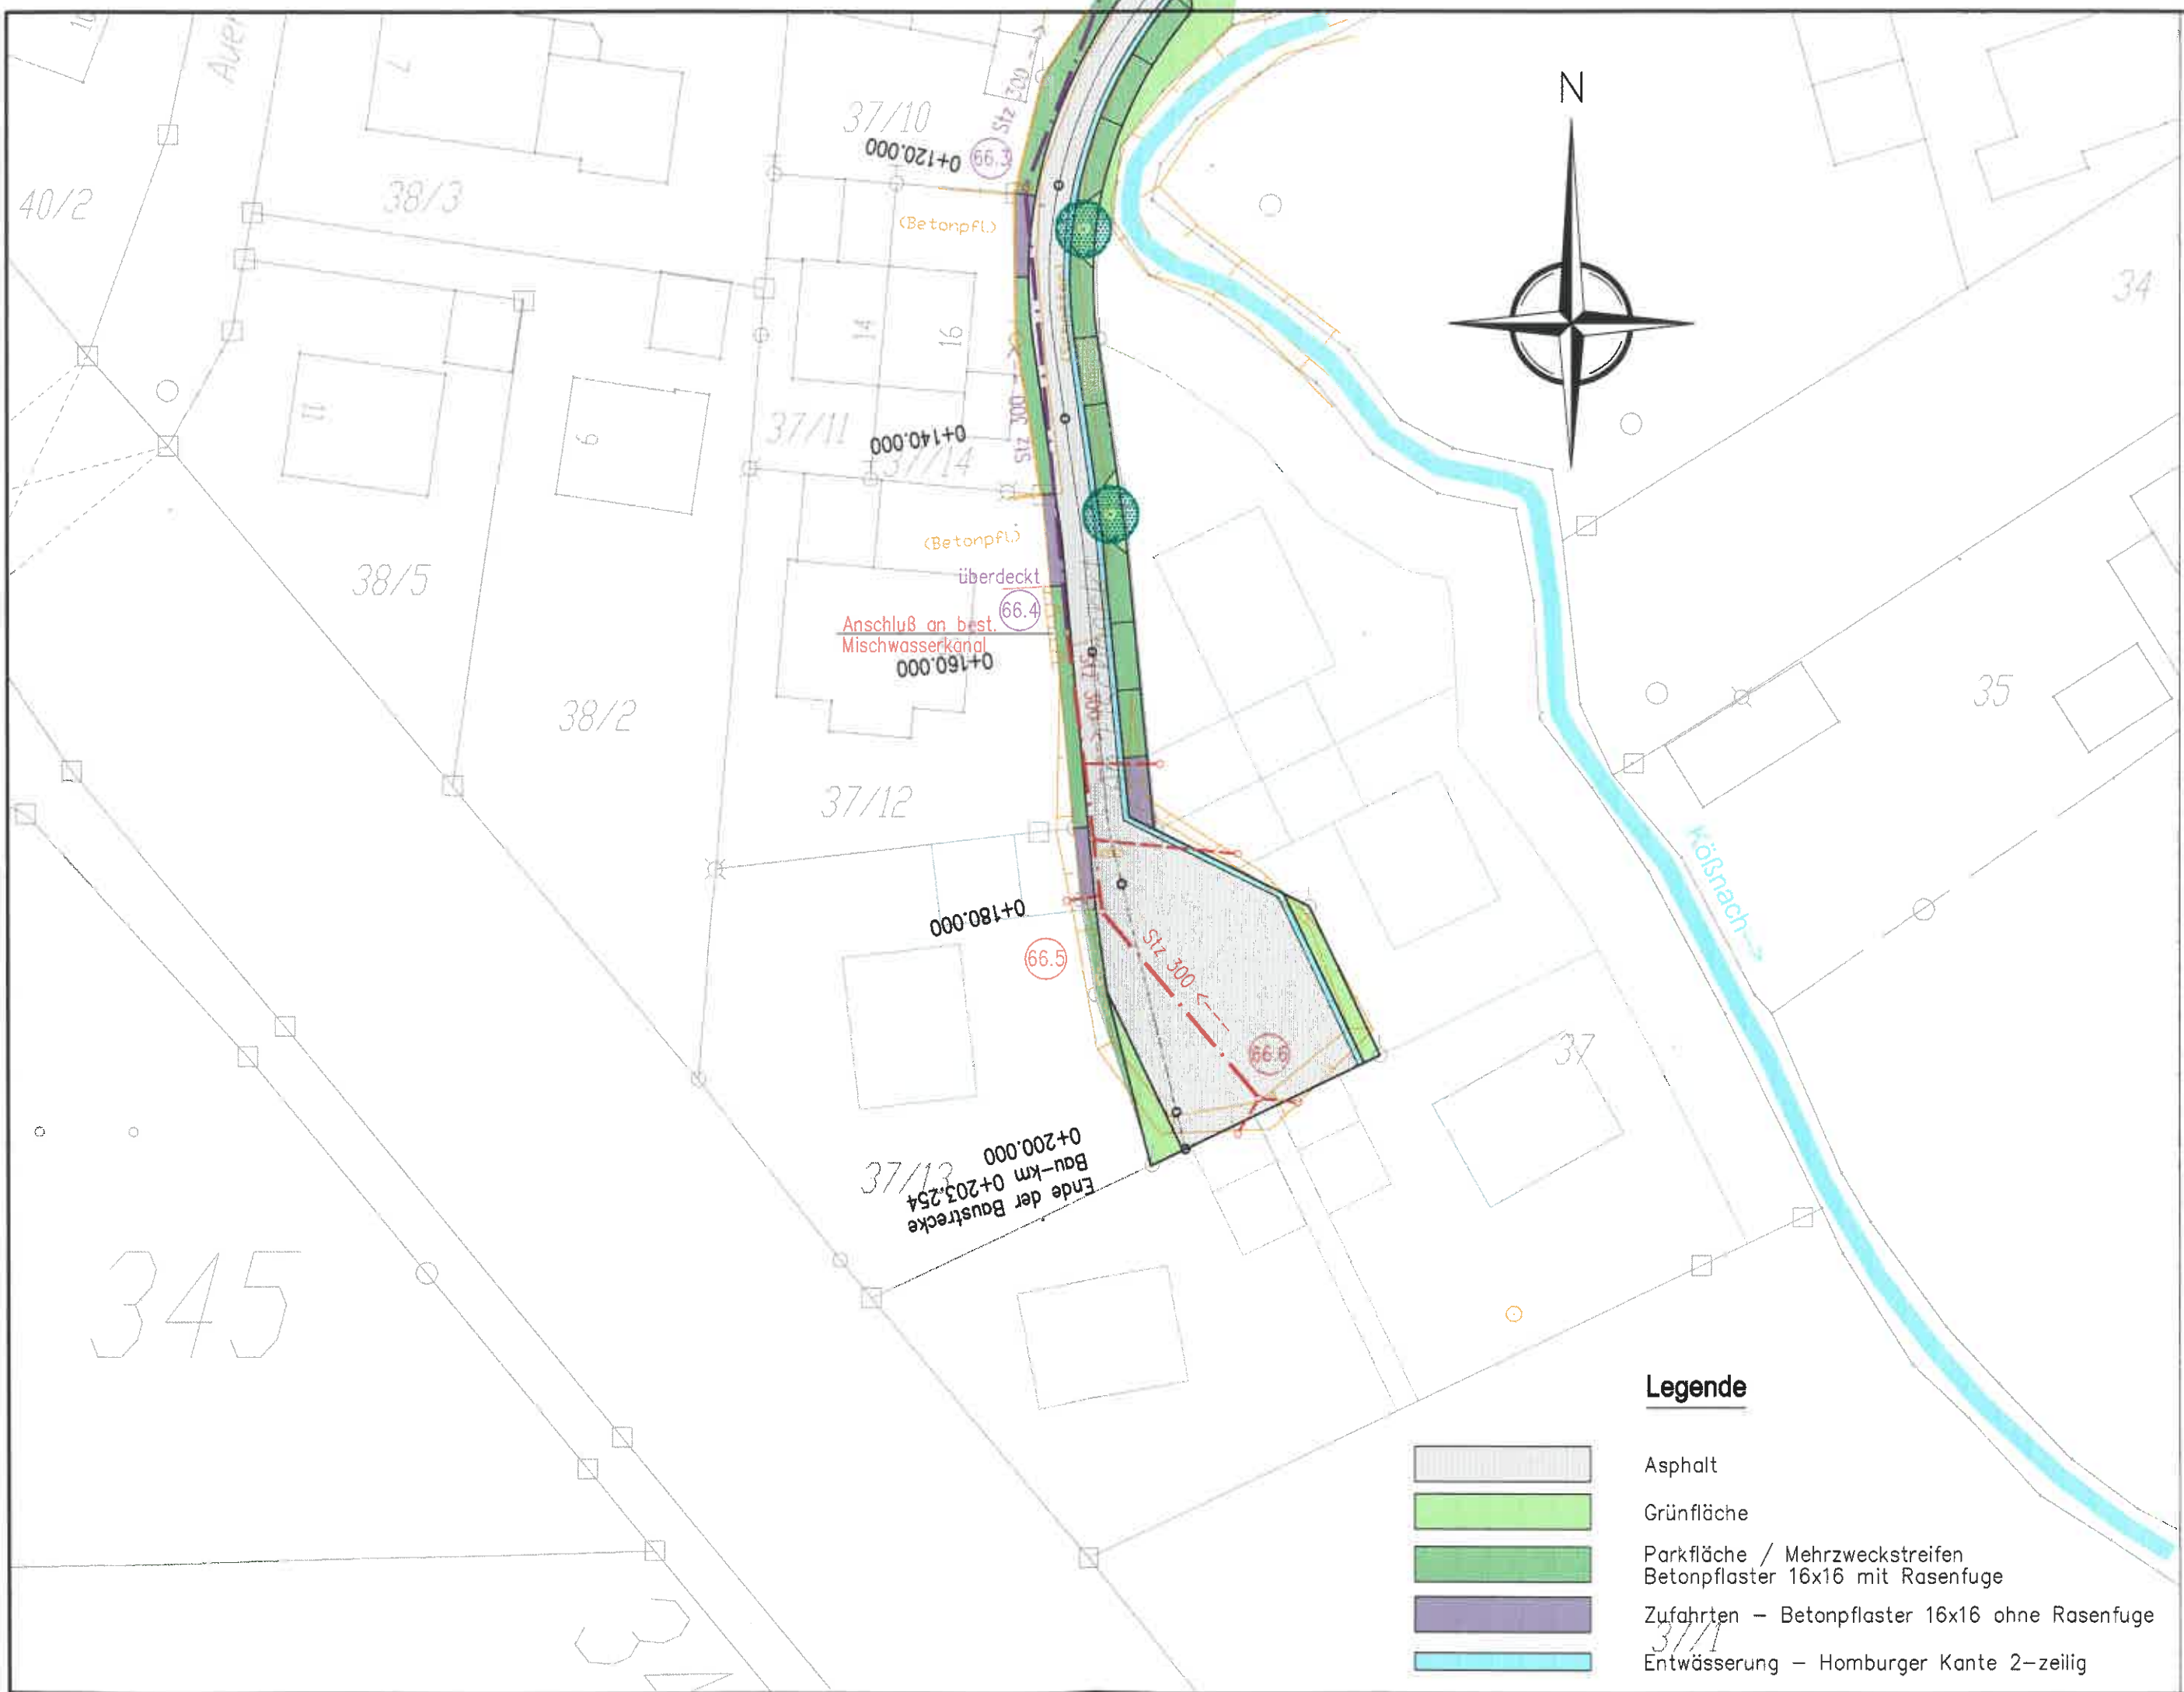- best. Mischwasserkanal
- best. Schmutzwasserkanal
- best. Regenwasserkanal
- best. Druckrohrleitung
- gepl. Mischwasserkanal mit Revisionschacht (für Mischwasserkanal)
- gepl. Schmutzwasserkanal
- gepl. Regenwasserkanal
- gepl. Druckrohrleitung
- gepl. Hausanschlußleitung m. Revisionschacht (für Schmutzwasserkanal)
- gepl. Hausanschlußleitung mit Revisionschacht (für Regenwasserkanal)

Nr.	Änderungen	geänd. am	Name	gepr. am	Name
Vorhaben: Bauerschließung "Am Fischmarkt" OT Kirchroth "An der Bayerwaldstraße" OT Aufroth "Thalstetten-Süd" OT Thalstetten			Beilage-Nr. 3.1		
Vorhabensträger: Gemeinde Kirchroth			Obj.-Nr.: 080202		
Landkreis: Straubing-Bogen					
Maßstab: 1:500	Lageplan "Am Fischmarkt" OT Kirchroth		2003	Datum	Name
			entw.	26. 03.	Gutbrodt
			gez.	26. 03.	Gutbrodt
			gepr.	27. 03.	<i>Kemmer</i>
Vorhabensträger: Gemeinde Kirchroth Regensburg, Straße 22 94356 Kirchroth			Entwurfsverfasser:		
10. APR. 2003 (Datum)			31.03.2003 (Datum)		
Wanninger 1. BÜROLEITENDER			<i>S. V. Kemmer</i> (Unterschrift)		
EBB		EBB INGENIEURGESELLSCHAFT mbH ENTWICKELN · BERATEN · BETREUEN Michael-Burgau-Straße 22a, D-93049 Regensburg E-mail: ebb@ebb-gmbh.de Telefon 0941/2004-0, Telefax 0941/2004-200 http://www.ebb-gmbh.de			



Legende

-  Asphalt
-  Grünfläche
-  Parkfläche / Mehrzweckstreifen
Betonpflaster 16x16 mit Rasenfuge
-  Zufahrten - Betonpflaster 16x16 ohne Rasenfuge
-  Entwässerung - Homburger Kante 2-zeilig

Nr.	
Vorhaben:	
Vorhabenstr	
Landkreis:	
Maßstab:	1:500
Vorhabens	
10. APR	(Datum)
EE	
Für diese Ze	
Gu V:\08020	