




Im wasserrechtl. Verfahren geprüft
 Amtl. Sachverständiger
 Wasserwirtschaftsamt
 Deggendorf, den

Seidenader
 Dipl.-Ing. (FH)


Bescheid vom 14.06.05
 Az.: 42 - 64 112
 Landratsamt Straubing-Bogen

Tschimmel

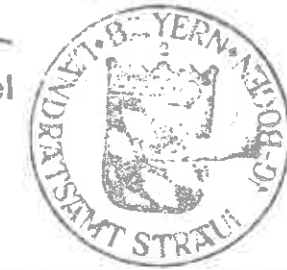

Nr.	Änderungen	geänd. am	Name	gepr. am	Name
Vorhaben:	Bauerschließung "Am Fischmarkt" OT Kirchroth "An der Bayerwaldstraße" OT Aufroth "Thalstetten-Süd" OT Thalstetten		Beilage-Nr.	2	
Vorhabensträger:	Gemeinde Kirchroth		Obj.-Nr.:	080202	
Landkreis:	Straubing-Bogen				
Maßstab:	1:5000		Übersichtslageplan		
Vorhabensträger:	Gemeinde Kirchroth Regensburgstr. 22 94356 Kirchroth		Entwurfsverfasser:		
10. APR. 2003 (Datum)	<i>Wanninger</i> L. B. ...		31. 03. 2003 (Datum)	<i>i.V. Kemmeyer</i> (Unterschrift)	
EBB		EBB INGENIEURGESELLSCHAFT mbH ENTWICKELN · BERATEN · BETREUEN Michael-Burgau-Str. 22a, D-93049 Regensburg E-mail: ebb@ebb-gmbh.de Telefon 0941/2004-0, Telefax 0941/2004-200 http://www.ebb-gmbh.de			

Für diese Zeichnung/technische Unterlage/Darstellung behalten wir uns alle Rechte vor.

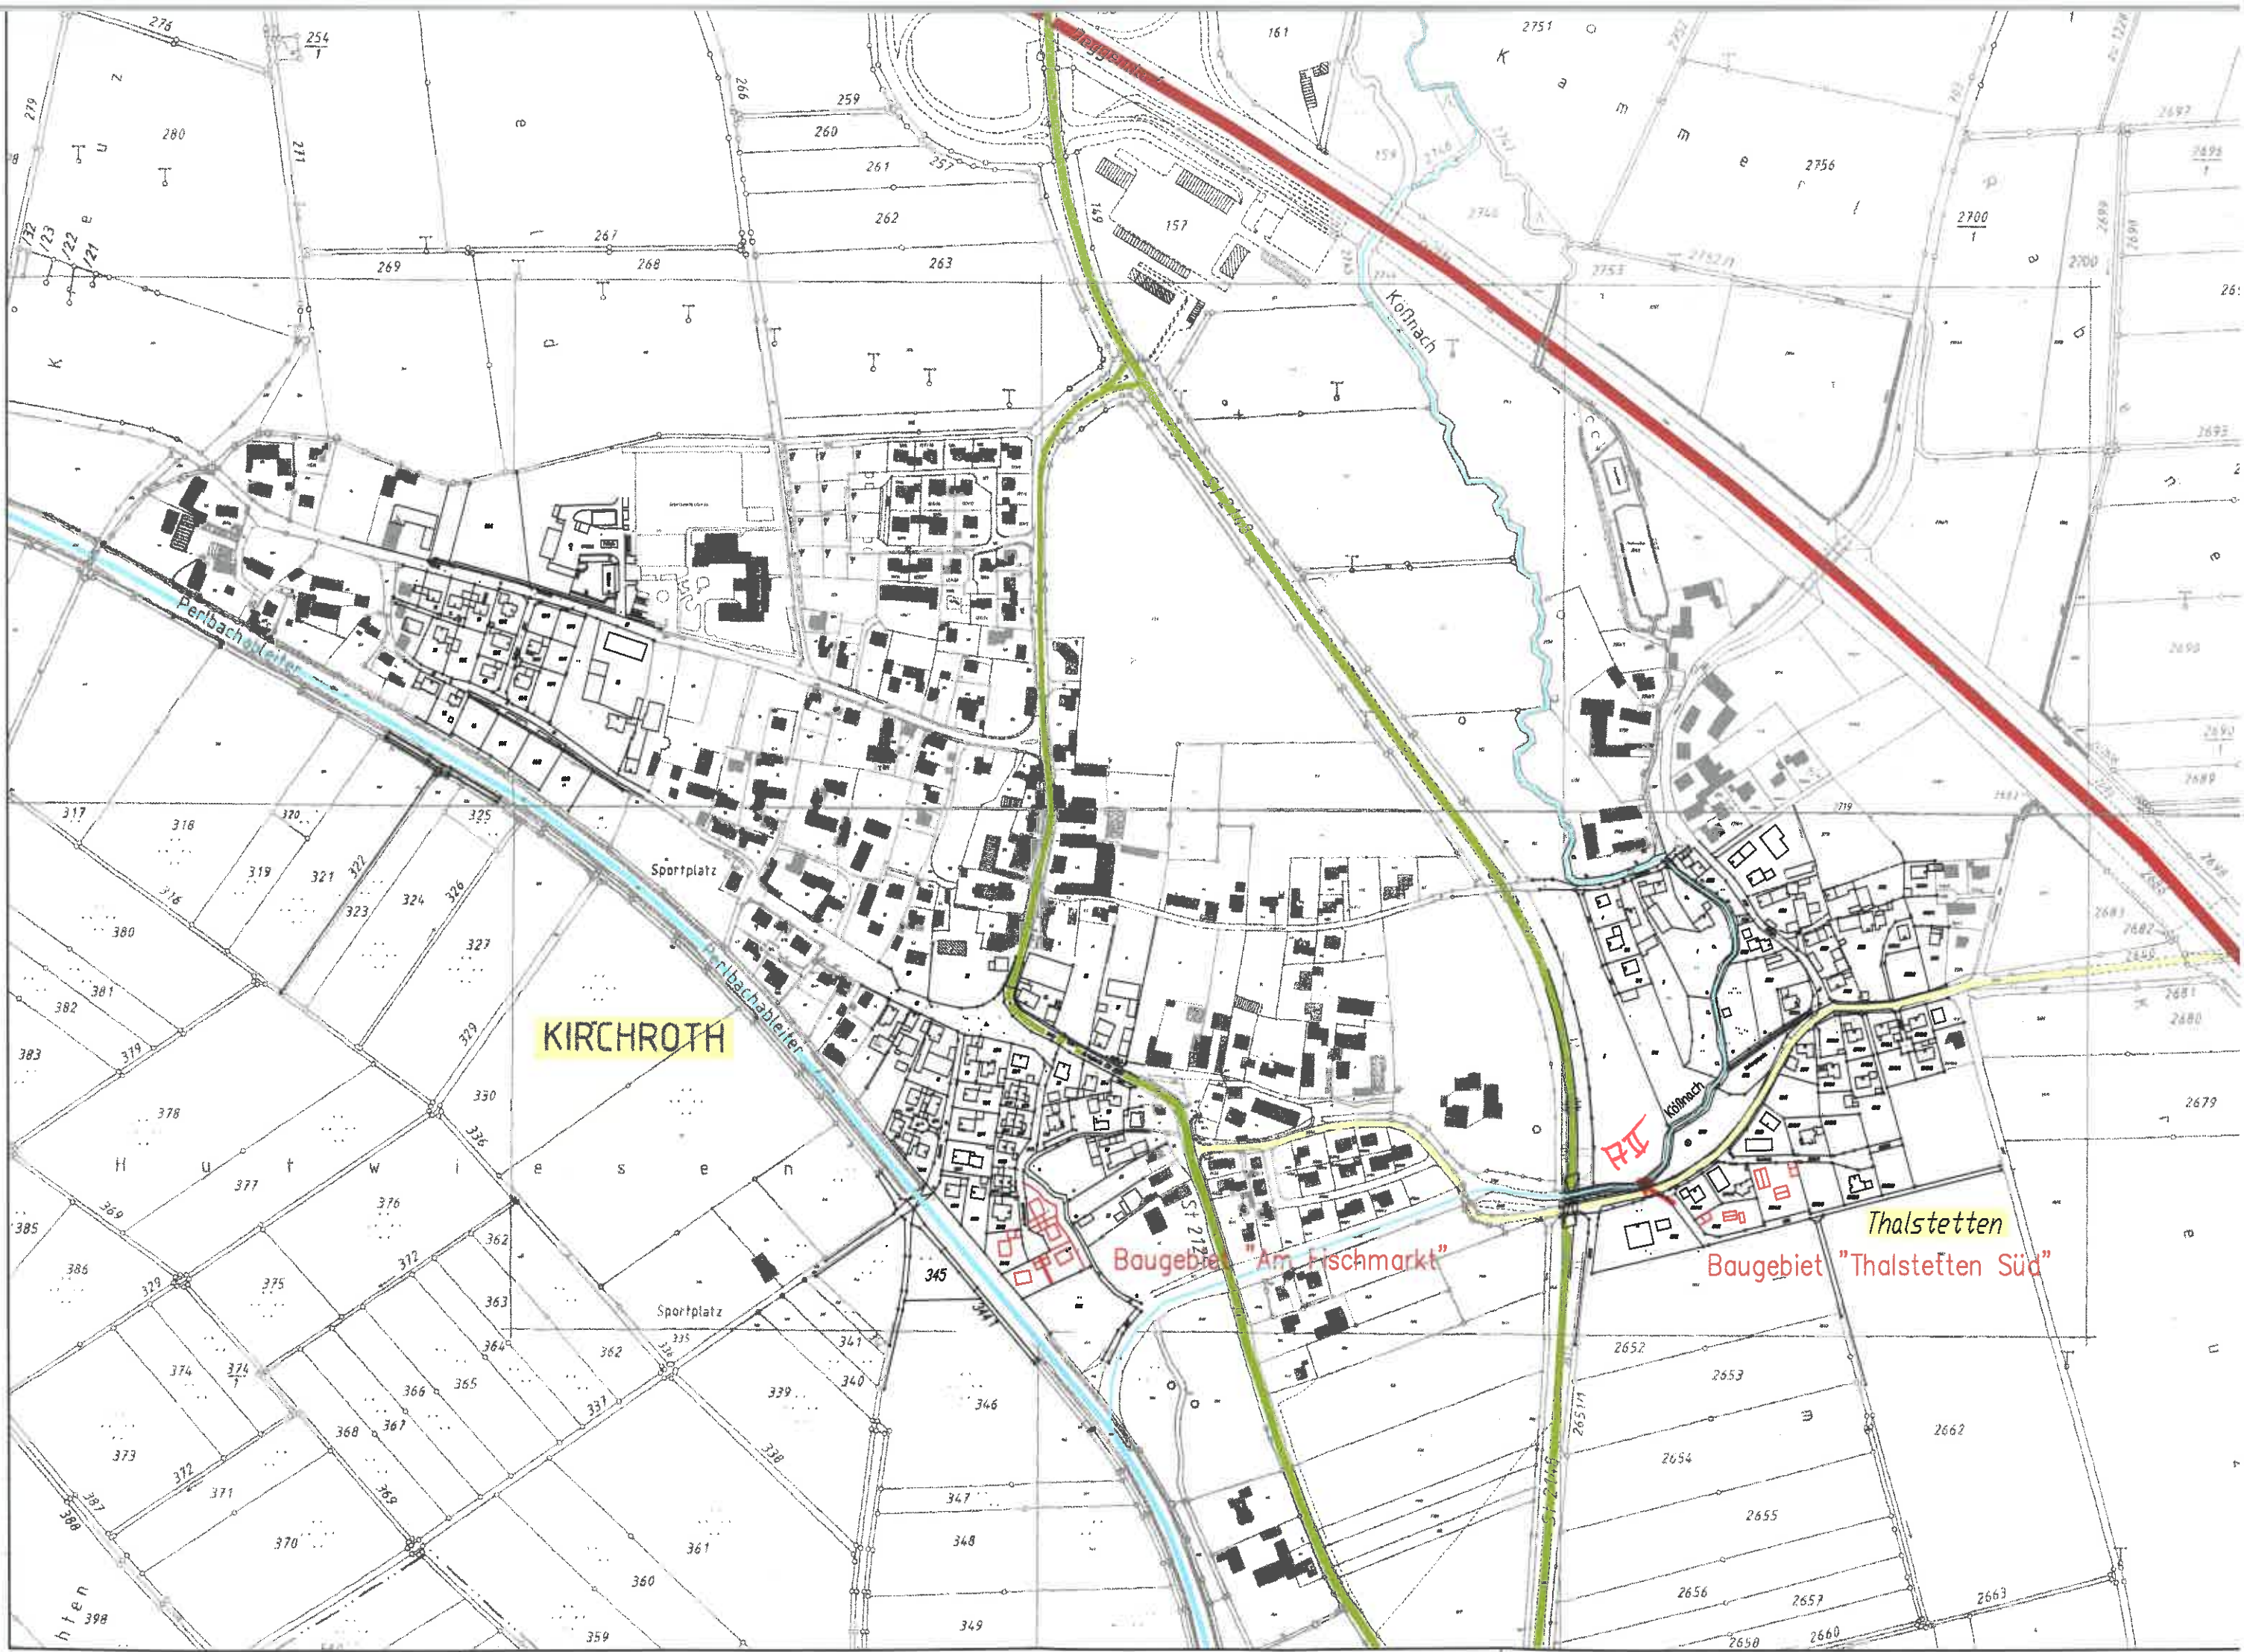

KIRCHROTH

Baugebiet "Am Fischmarkt"


Baugebiet "Thalstetten Süd"


Thalstetten

Perbachleiter

Köfnach

PT

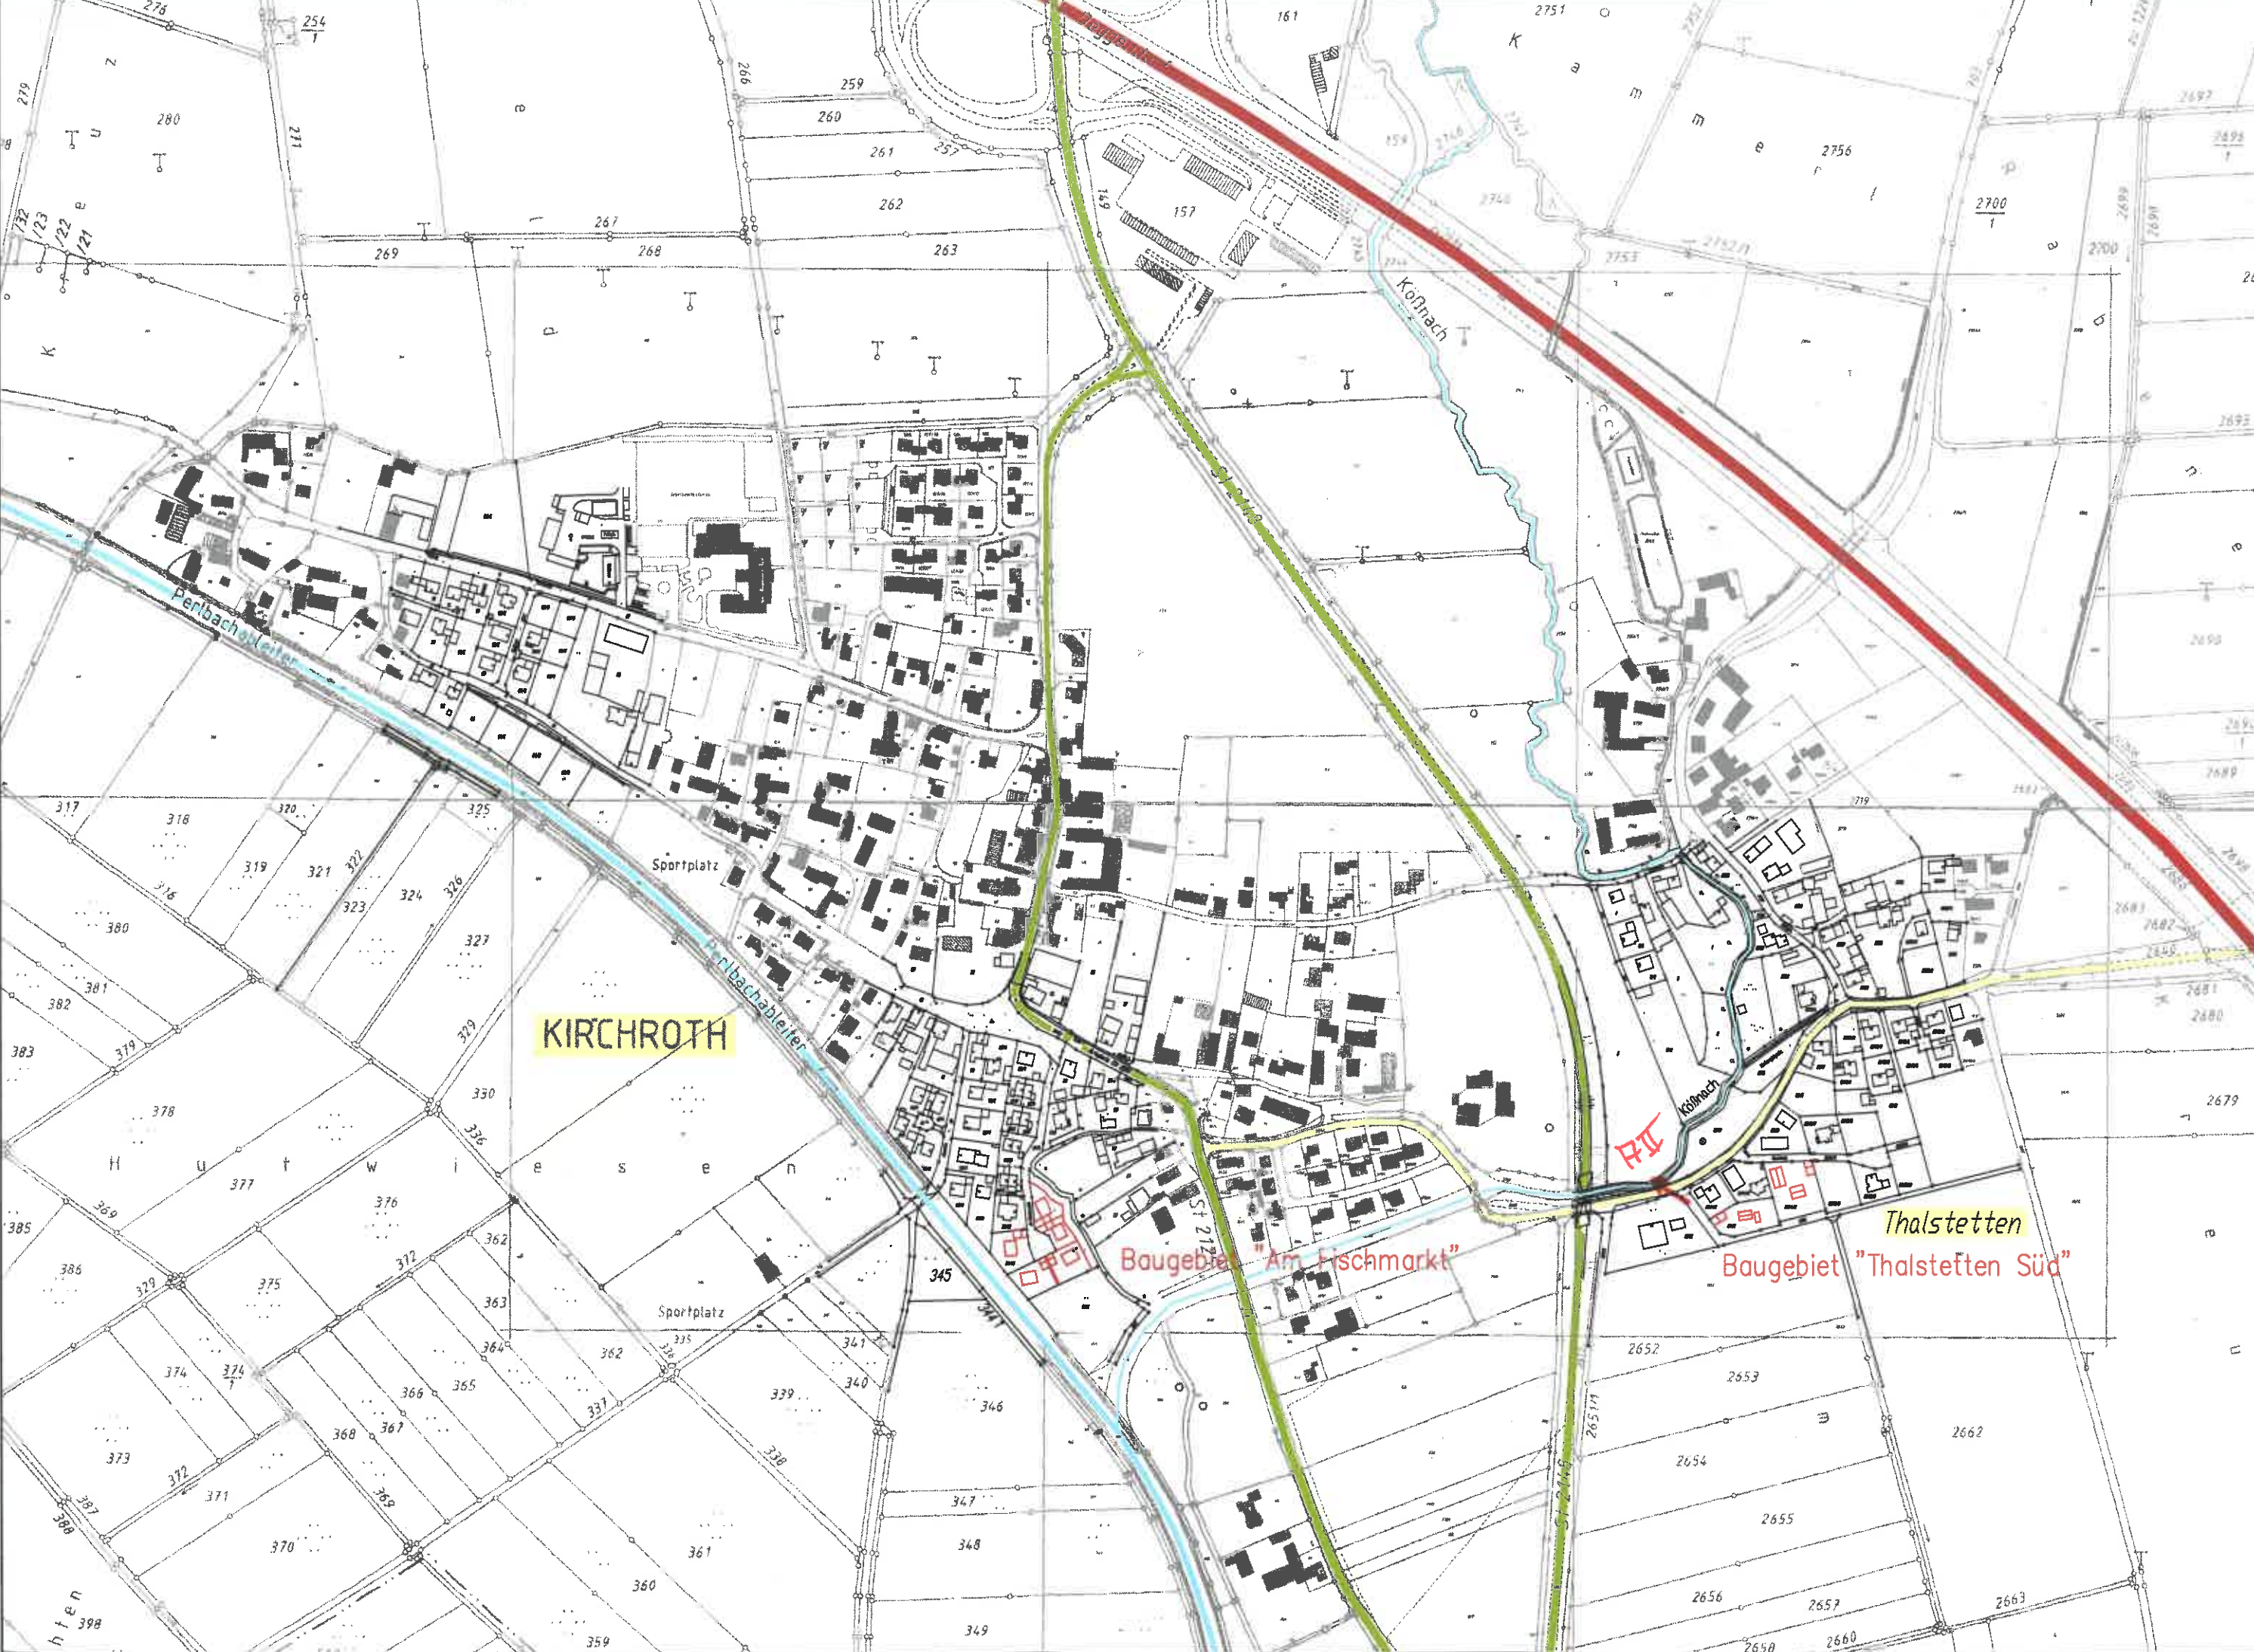

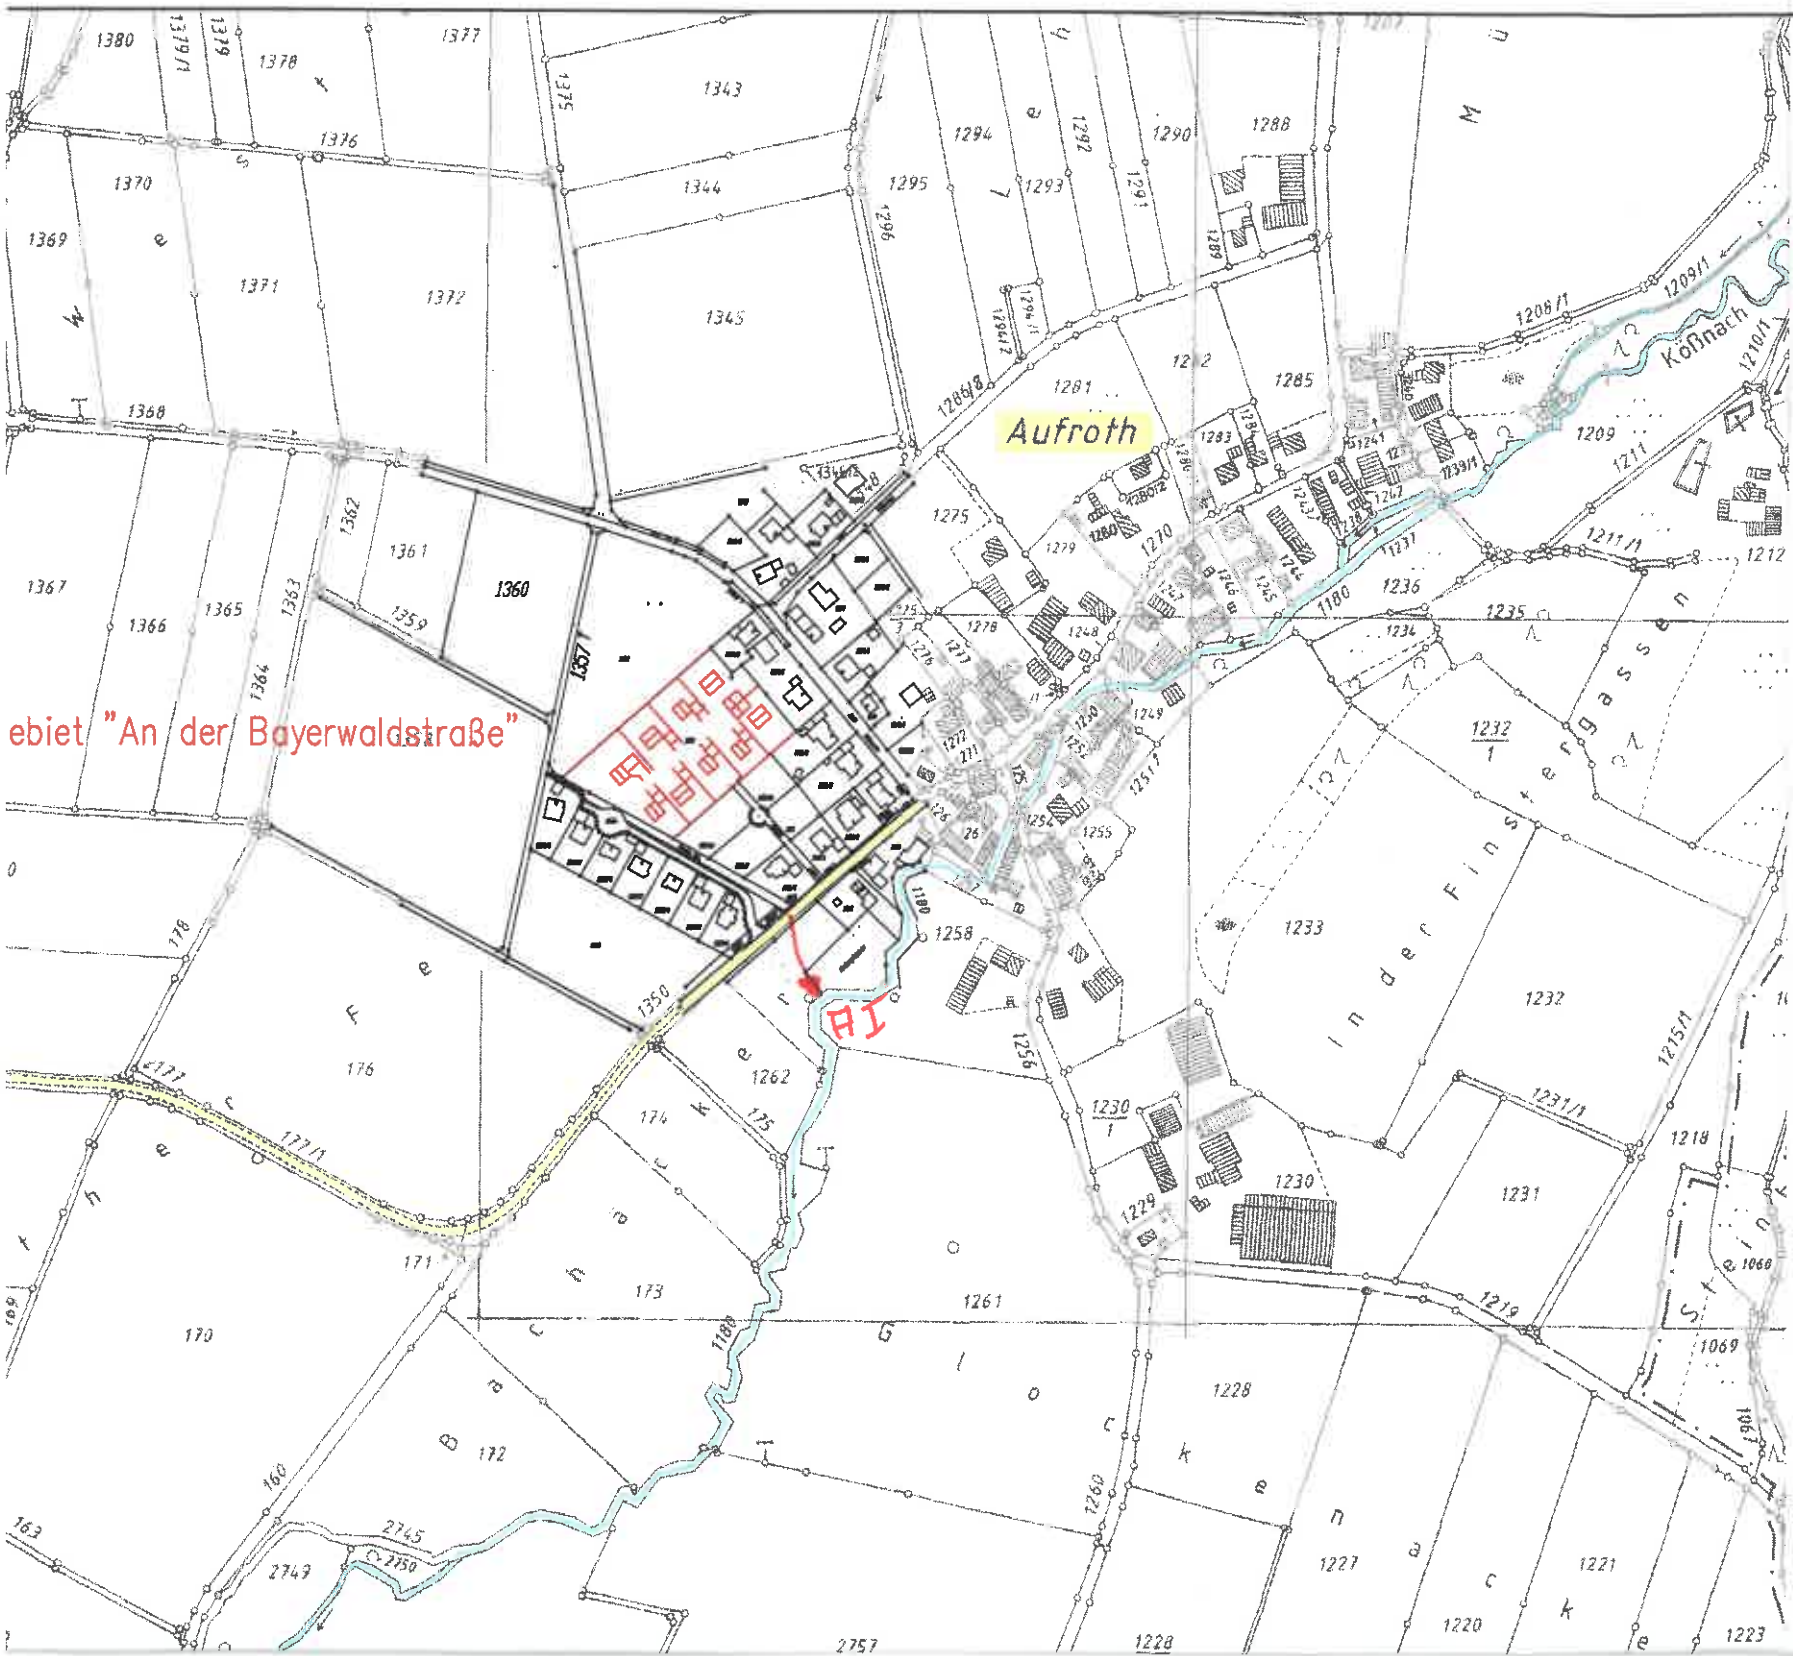


ebiet "An der Bayerwaldstraße"

Aufroth

AI

In der Finstergasse

Kölnach

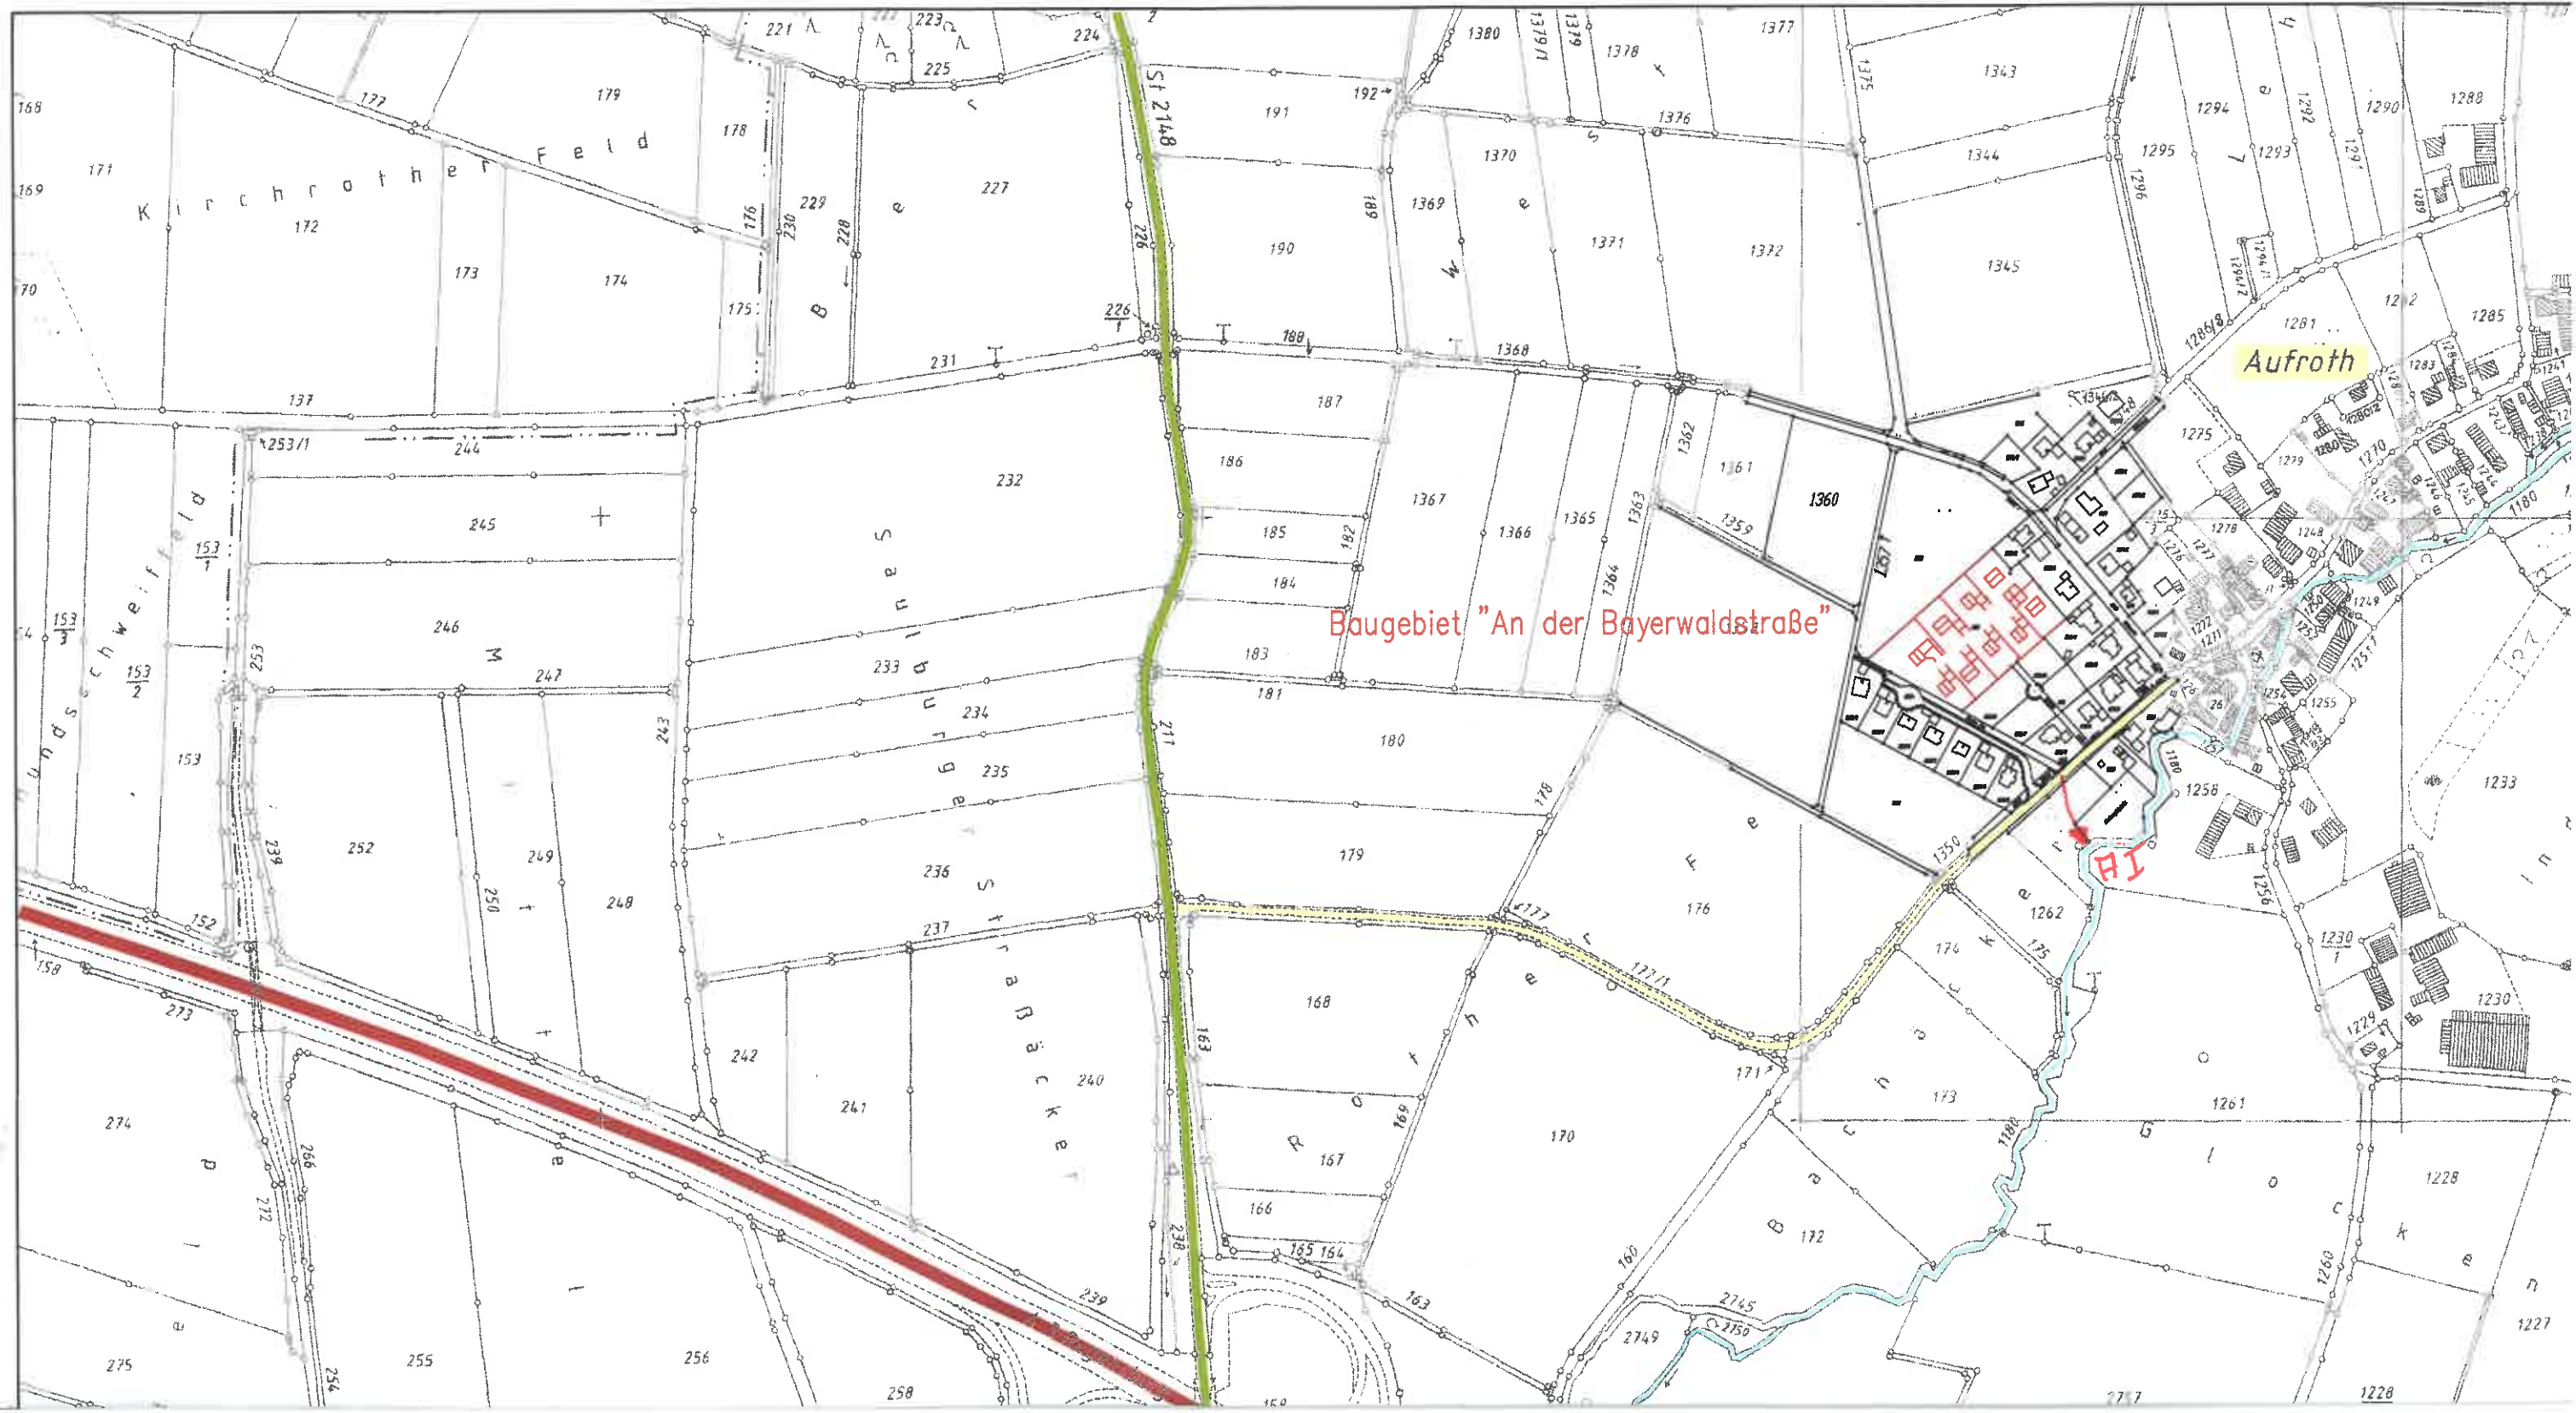

Baugebiet "An der Bayerwaldstraße"

Aufroth

H



ZEICHENERKLÄRUNG KANAL

-  best. Mischwasserkanal
-  best. Schmutzwasserkanal
-  best. Regenwasserkanal
-  best. Druckrohrleitung
-  gepl. Mischwasserkanal
-  gepl. Schmutzwasserkanal
-  gepl. Regenwasserkanal
-  gepl. Druckrohrleitung
-  gepl. Hausanschlußleitung m. Revisionsschacht (für Schmutzwasserkanal)
-  gepl. Hausanschlußleitung mit Revisionsschacht (für Regenwasserkanal)


Im wasserrechtl. Verfahren geprüft
Amtl. Sachverständiger
Wasserwirtschaftsamt
Deggendorf, den 04. Mai 2005

Seidenader
Dipl.-Ing. (FH)




E 1 = Einzugsgebietsnummer
0.97 = Größe des Einzugsgebietes in ha
35 = Anteil der befestigten Fläche in %


Einzugsgebietsgrenze
Bescheid vom 14.06.05
Az.: 42 - 64 1112
Landratsamt Straubing-Bogen

Tschimmel


Nr.	Änderungen	geänd. am	Name	Name
Vorhaben: Bauerschließung " Am Fischmarkt " OT Kirchroth " An der Bayerwaldstraße " OT Aufroth " Thalstetten-Süd " OT Thalstetten		Beilage-Nr. 3.2		
Vorhabensträger: Gemeinde Kirchroth Landkreis: Straubing-Bogen		Obj.-Nr.: 080202		
Maßstab: 1:500	Lage- u. Berechnungsplan " An der Bayerwaldstraße " OT Aufroth	2003	Datum	Name
		entw.	25. 03.	Gutbrodt
		gez.	25. 03.	Gutbrodt
		gepr.	26. 03.	<i>Kern</i>
Vorhabensträger: Gemeinde Kirchroth Regensburg, Straße 22 94356 Kirchroth		Entwurfsverfasser:		
10. APR. 2003 (Datum)		31.03.2003 (Datum)		
<i>Wanninger</i> (Unterschrift)		<i>V. Kern</i> (Unterschrift)		





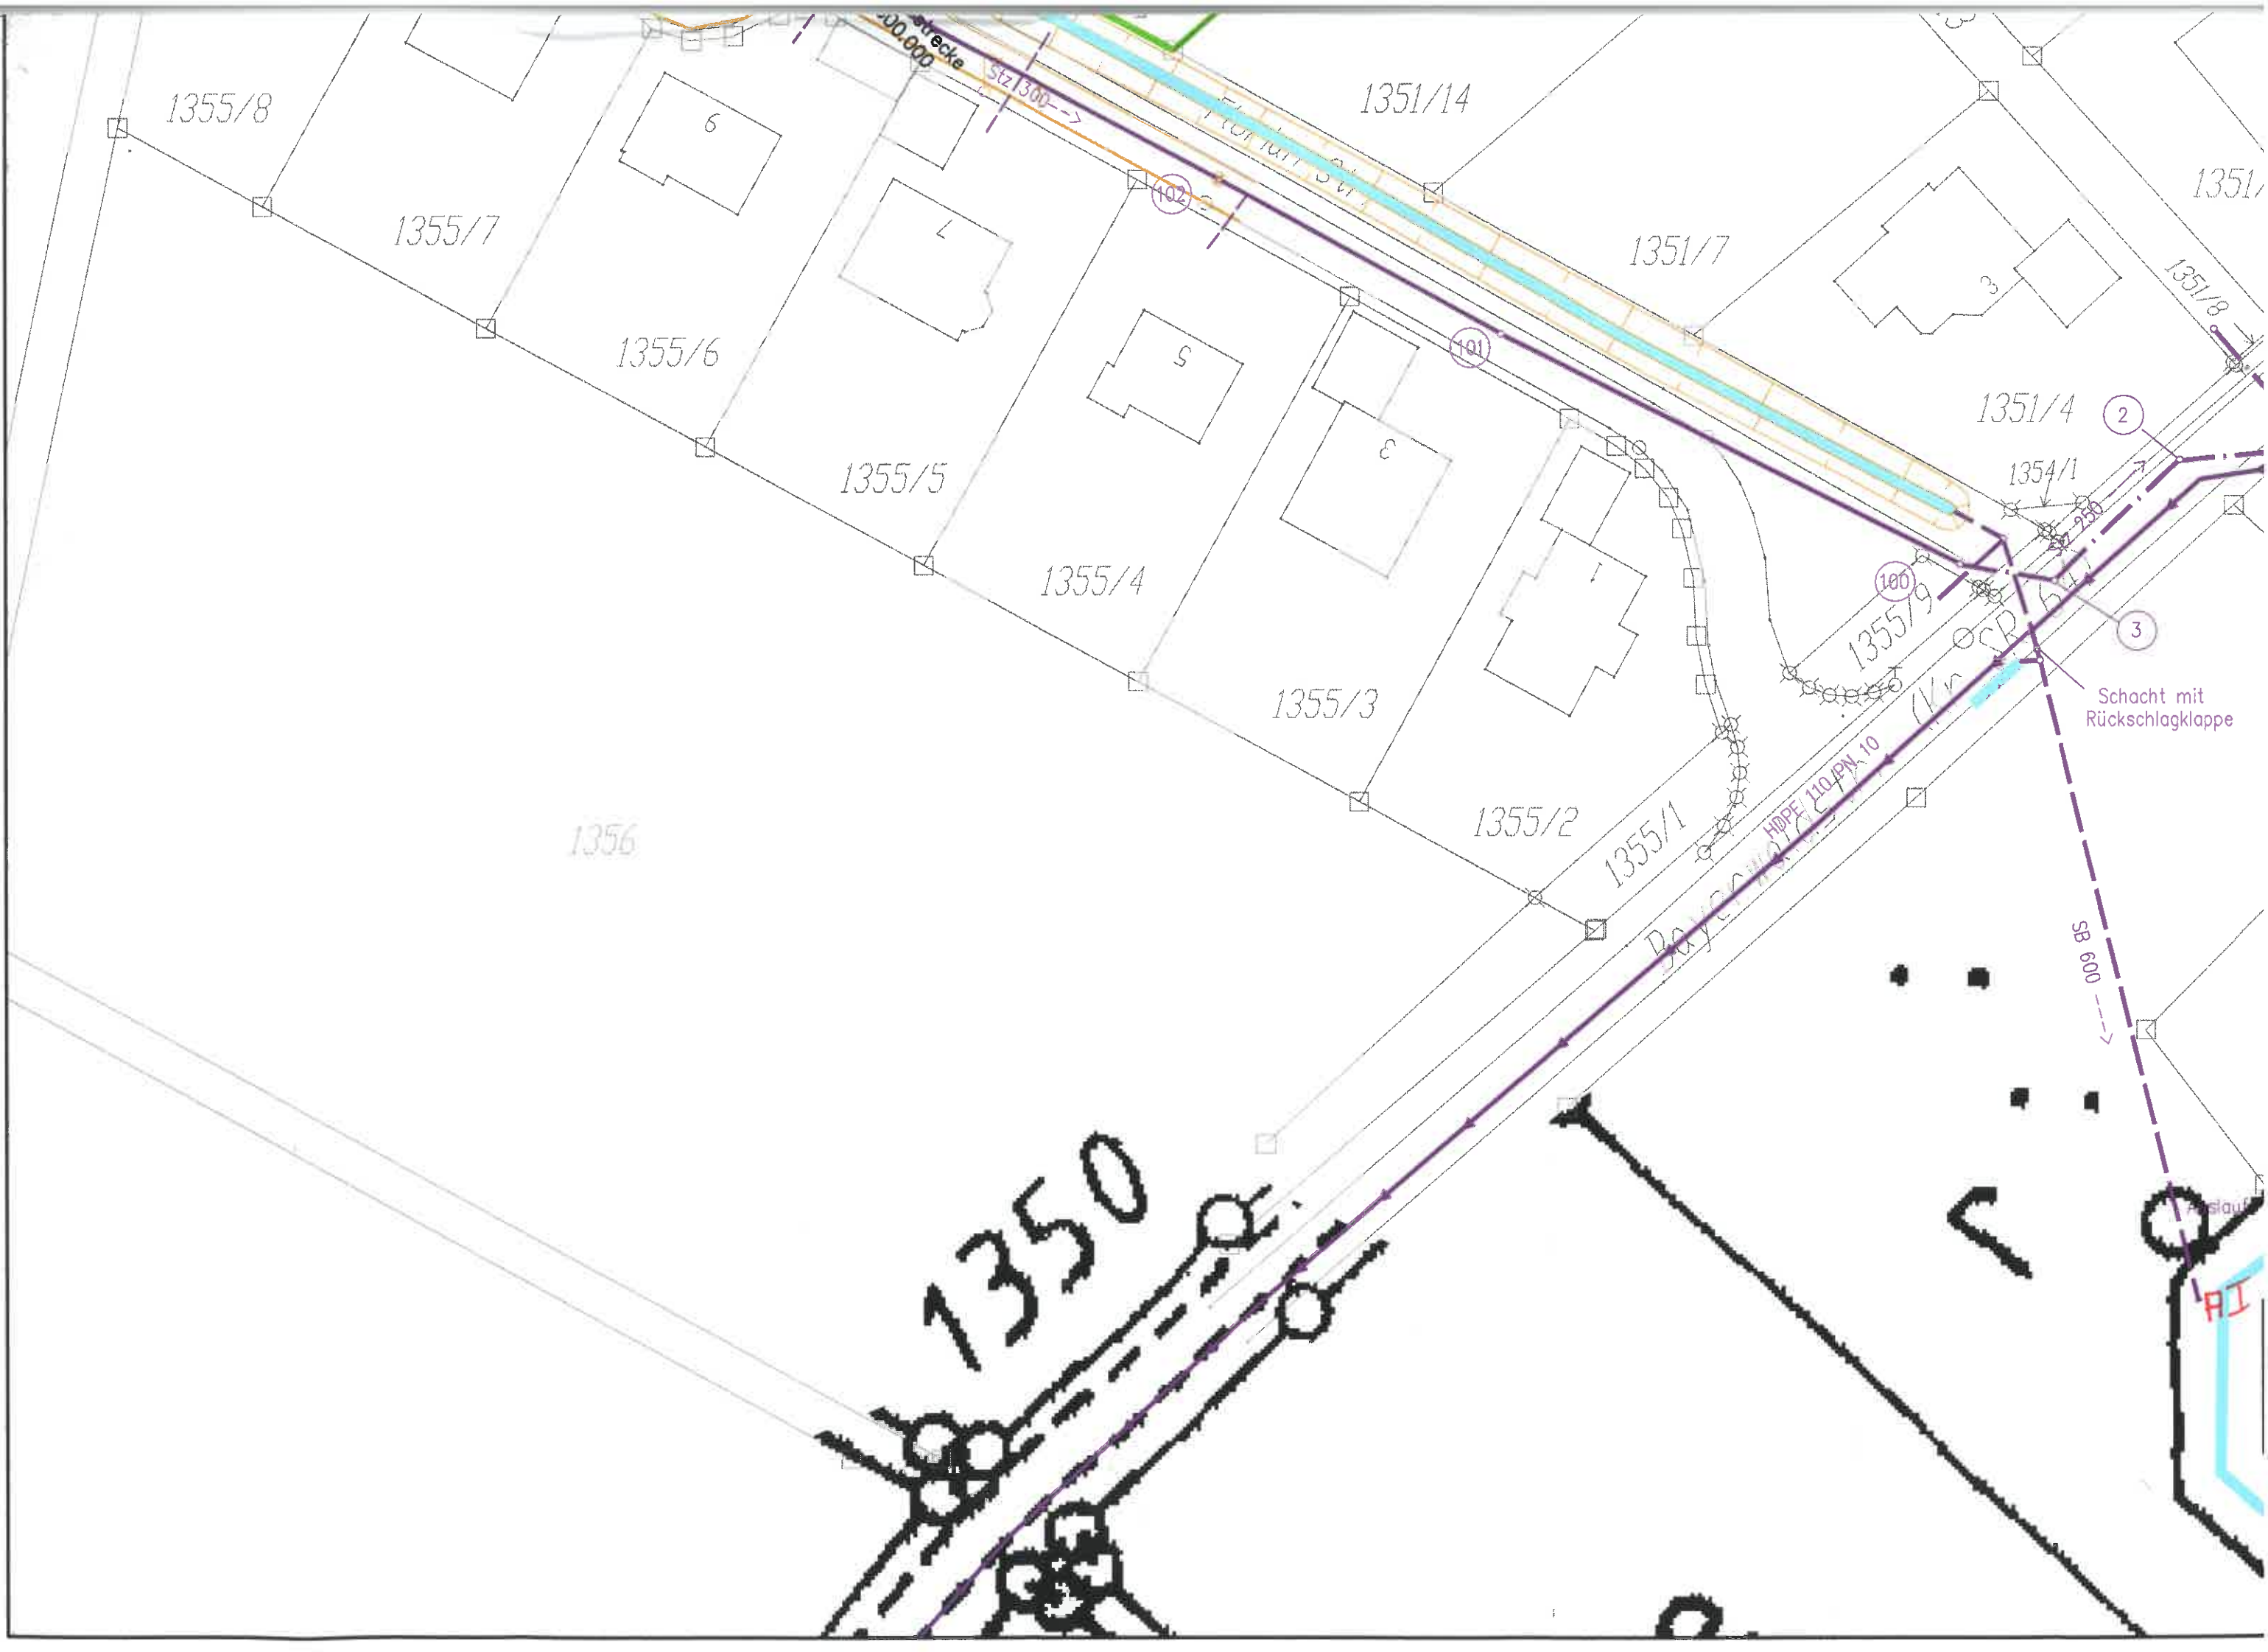



EBB  **EBB INGENIEURGESELLSCHAFT mbH**
ENTWICKELN · BERATEN · BETREUEN
Michael-Burgau-Straße 22a, D-93049 Regensburg E-mail: ebb@ebb-gmbh.de
Telefon 0941/2004-0, Telefax 0941/2004-200 http://www.ebb-gmbh.de

Für diese Zeichnung/technische Unterlage/Darstellung behalten wir uns alle Rechte vor.





Legende

-  Asphalt
-  Bankett
-  Grünfläche
-  Parkfläche / Mehrzweckstreifen
-  Betonpflaster 16x16 mit Rasenfuge
-  Zufahrten – Betonpflaster 16x16 ohne Rasenfuge
-  Fußweg – Schotter
-  Entwässerung – Homburger Kante 2-zellig

1357

1353

1352/2

1352/1

10

E1
0.97 35

1351/3

1351/12

1351

