


Maßstab 1:1000

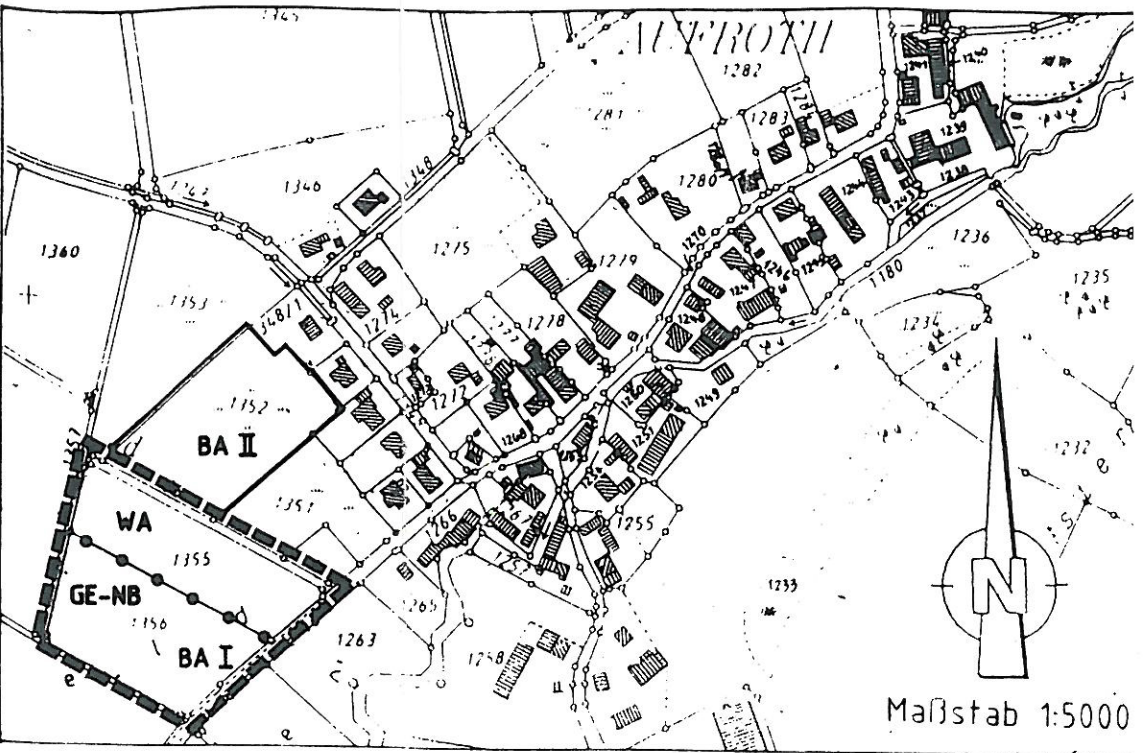

Maßstab 1:5000



**STÄDTEBAU GRÜNPLANUNG HOCHBAU
TIEFBAU**

Lindenstraße 34a, 94342 Straßkirchen
Tel: 09424/1258, 3748 o. 1568, Fax 8176

PROJEKT / ORT		PROJEKT-NR.		
BEBAUUNGSPLAN (mit integriertem Ceckblatt Nr. 1) "An der Bayerwaldstraße" Aufroth				
GEMEINDE / MARKT / STADT		LANDKREIS		
KIRCHROTH		STRAUBING-BOGEN		
DARSTELLUNG	<i>Diese Planzeichnung vom Bebauungsplan "An der Bayerwaldstraße" (mit integriertem Ceckblatt Nr. 1) wurde am 15.1.98 durch das MKS Planungsbüro nachträglich eingetrag.</i> 20.1.98 	BEARB	Juni 97	VG
LAGEPLANE		GEZ	Juni 97	DA
		GEAND		
		GEAND		
		GEAND		
MAßSTAB: 1 1000, 1 5000	Z. NR:			
STRAßKIRCHEN, DEN 17.06.1997				