

# LEGENDE

56/3 = FL. ST. NR.

① = PARZ. NR.

↻ = WENDEPLATTE

--- = OBERFL. WASSER-KANAL

—○— = SCHMUTZWASSER-KANAL

⊙ = KLÄRANLAGE

••• = BEPFLANZUNG


🗑️ = KINDERSPIELPLATZ

MI MISCHGEBIET  
PARZ. 4 u. 5

WA ALLG. WOHNGBIET  
PARZ. 1-3 u. 6-12

## ÄNDERUNG BETRIFFT:

- 1) FL.ST.NR. BEI ALLEN PARZ.
- 2) STELLUNG DER GARAGE BEI PARZ. 9 U. 10
- 3) WEGFALL DER WENDEPLATTE BEI PARZ. 9
- 4) Erweiterung der Baugrenzen in Parz. 9

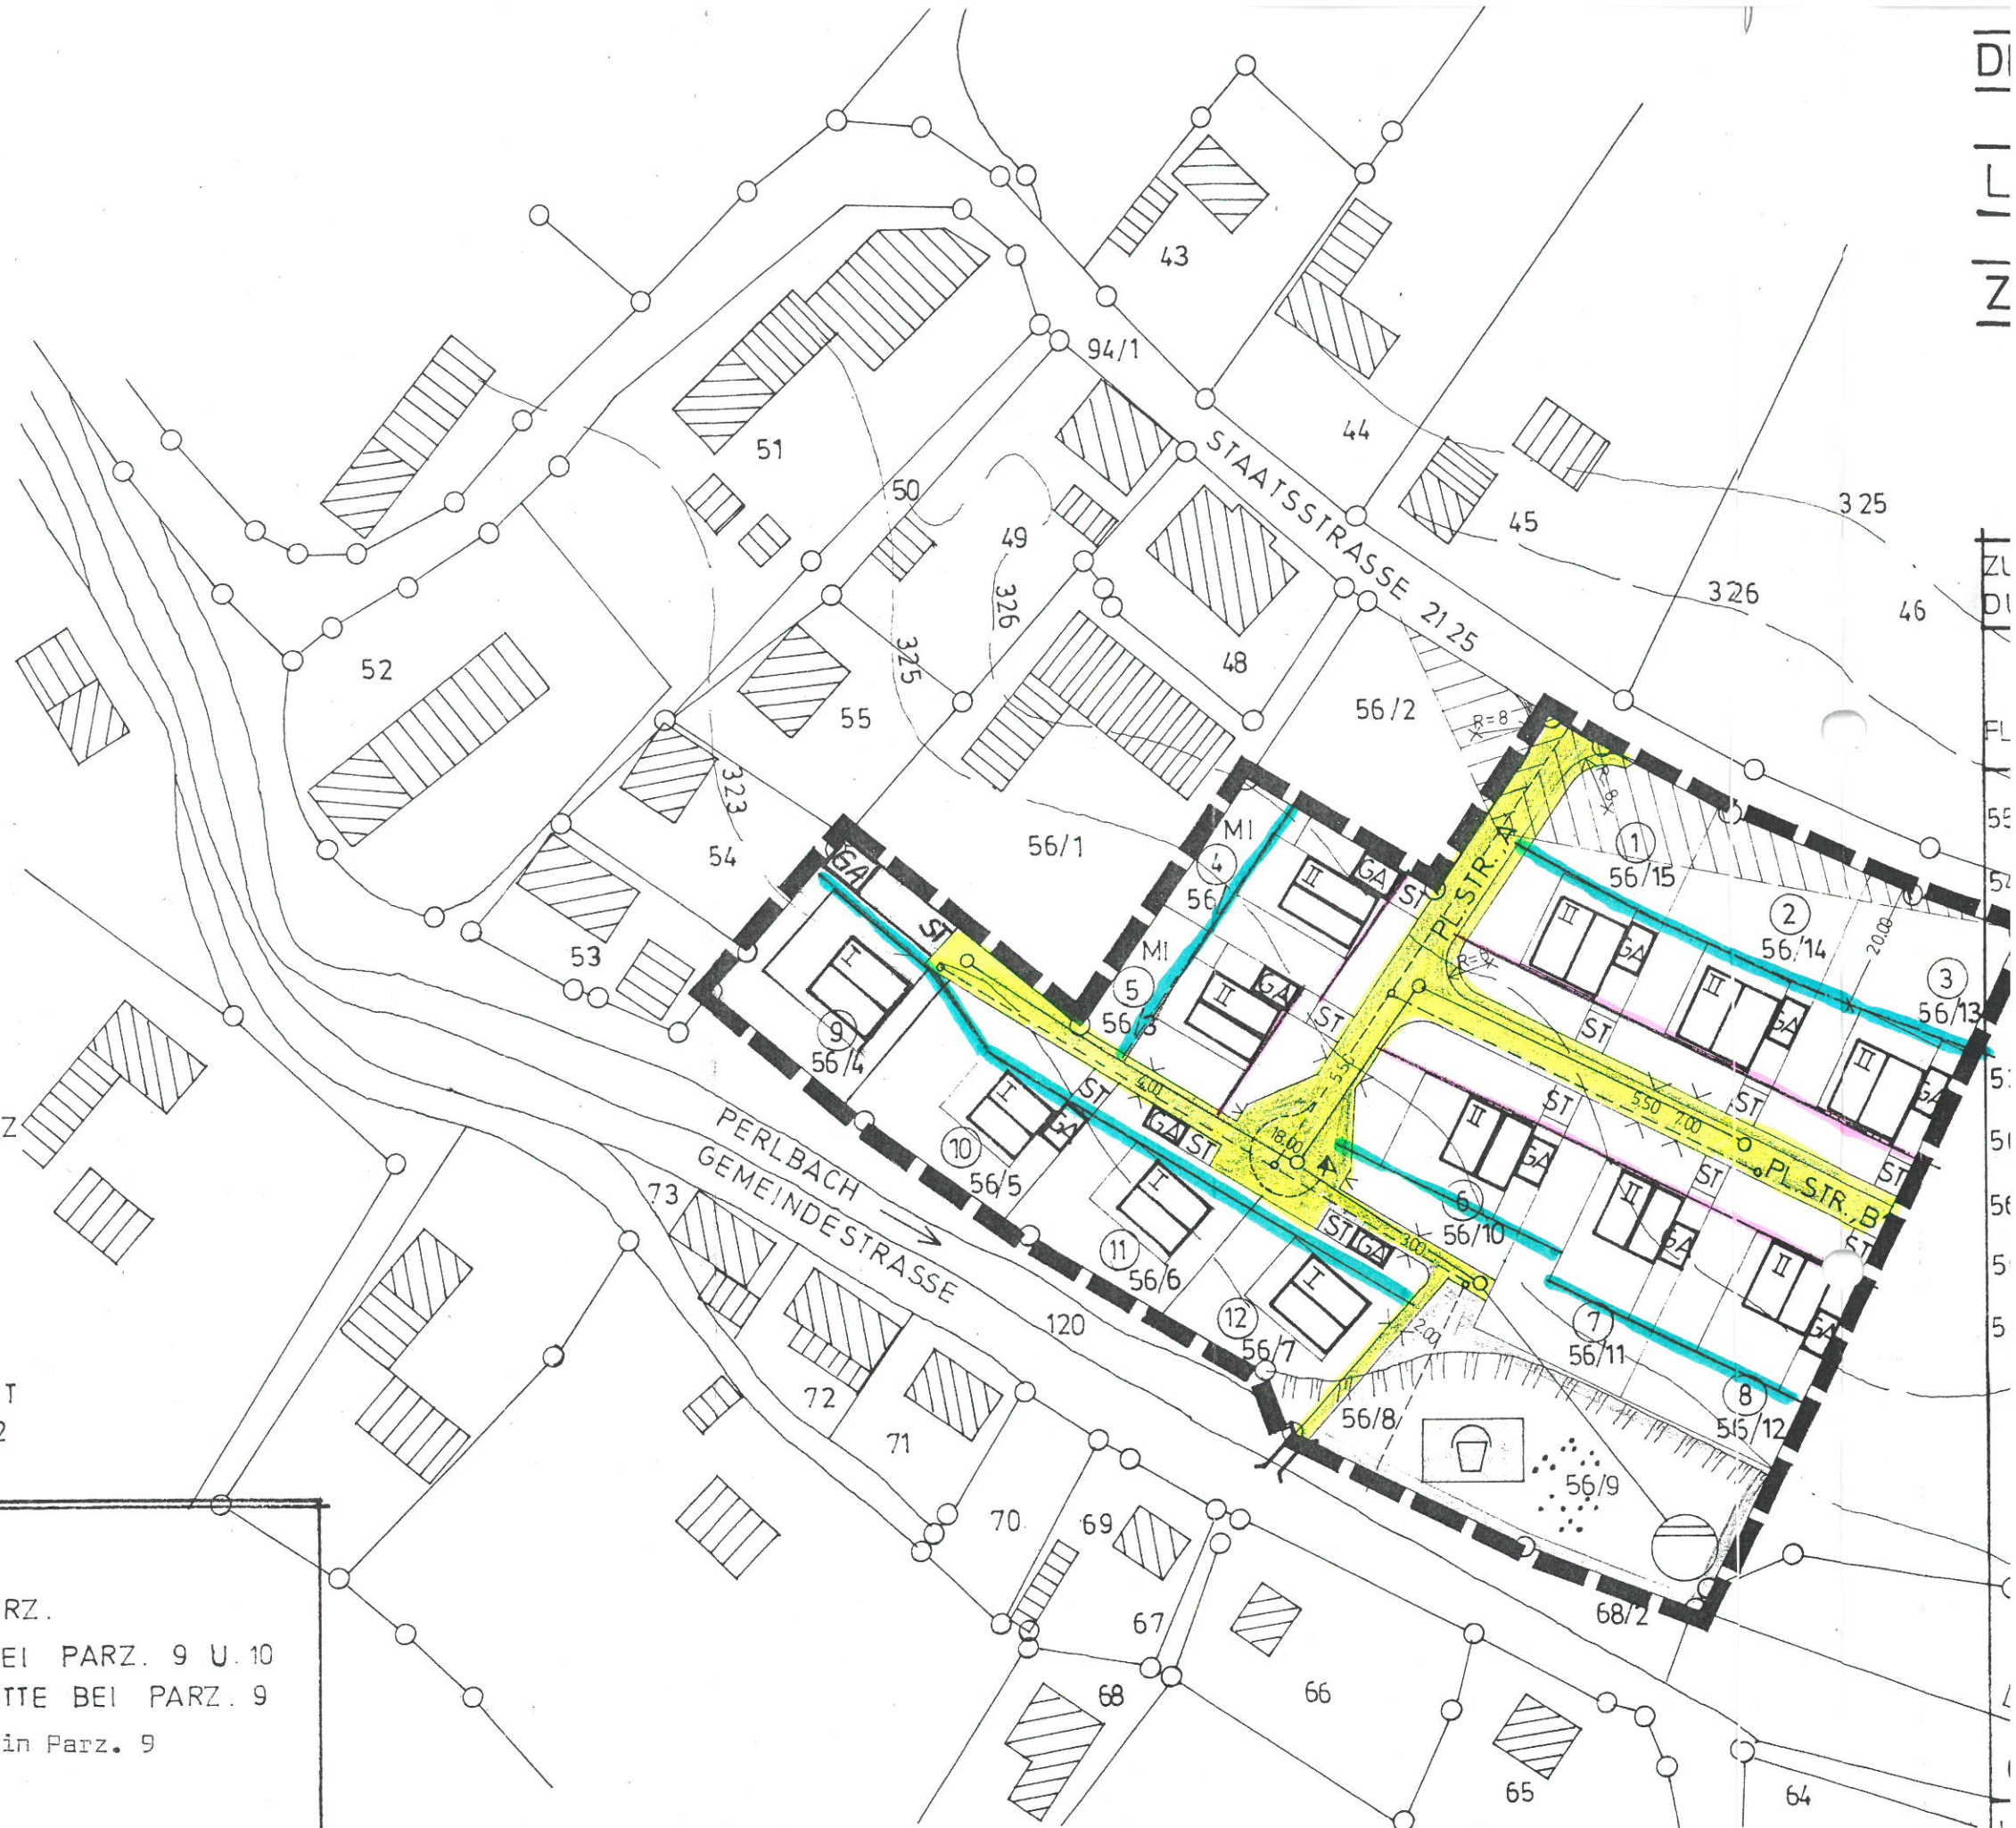

Aufgrund des § 10 des Bundesbaugesetzes (BBauG) und Art. 107 Abs. 4 der Bayer. Bauordnung (BayBO) erläßt die Gemeinde Oberzeitldorn, Landkreis Straubing-Bogen folgende

S A T Z U N G

zur Änderung des Bebauungsplanes "Kellerfeld"

§ 1

Das Deckblatt Nr. 1 vom 21. Juni 1976 zur Änderung des Bebauungsplanes "Kellerfeld" vom 26.7.1974 wird hiermit als Satzung aufgestellt. Dieses Deckblatt ist Bestandteil der Satzung.

§ 2

Diese Satzung tritt mit der Bekanntmachung nach § 12 BBauG in Kraft.

Oberzeitldorn, 7.7.1976  
Gemeinde Oberzeitldorn:




Wanninger  
1. Bürgermeister

Bekanntmachungsvermerk:

Vorstehende Satzung wurde am 7.7.1976 in der Gemeindekanzlei in Oberzeitldorn zur Einsichtnahme niedergelegt. Hierauf wurde durch Anschlag an der Gemeindetafel hingewiesen. Der Anschlag wurde am 7.7.1976 angeheftet und am 3.9.1976 wieder abgenommen.

Oberzeitldorn, 3.9.1976  
Gemeinde Oberzeitldorn:

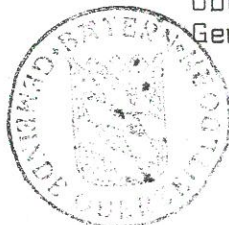

Wanninger  
1. Bürgermeister