
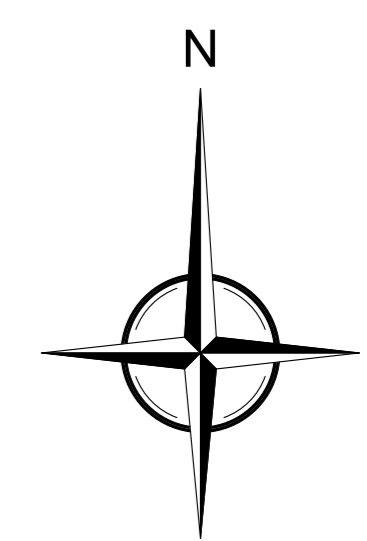


| Zeichenerklärung | |
|------------------|--|
| | bestehender Schmutzwasserkanal |
| | bestehender Niederschlagswasserkanal |
| | bestehender Mischwasserkanal |
| | geplanter Schmutzwasserkanal |
| | geplanter Niederschlagswasserkanal |
| | bestehende Wasserleitung |
| | Telekom |
| | Straßenbeleuchtung |
| | Stromkabel |
| | Stromkabel 20kV |
| | Stromkabel 1kV |
| | Freileitung |
| | Bebauungsplan |
| | T1 = Teilgebietsnummer 0.44 = Teilgebietsgröße in ha 45 = befestigte Fläche in % |
| | Einzugsgebietsgrenze |

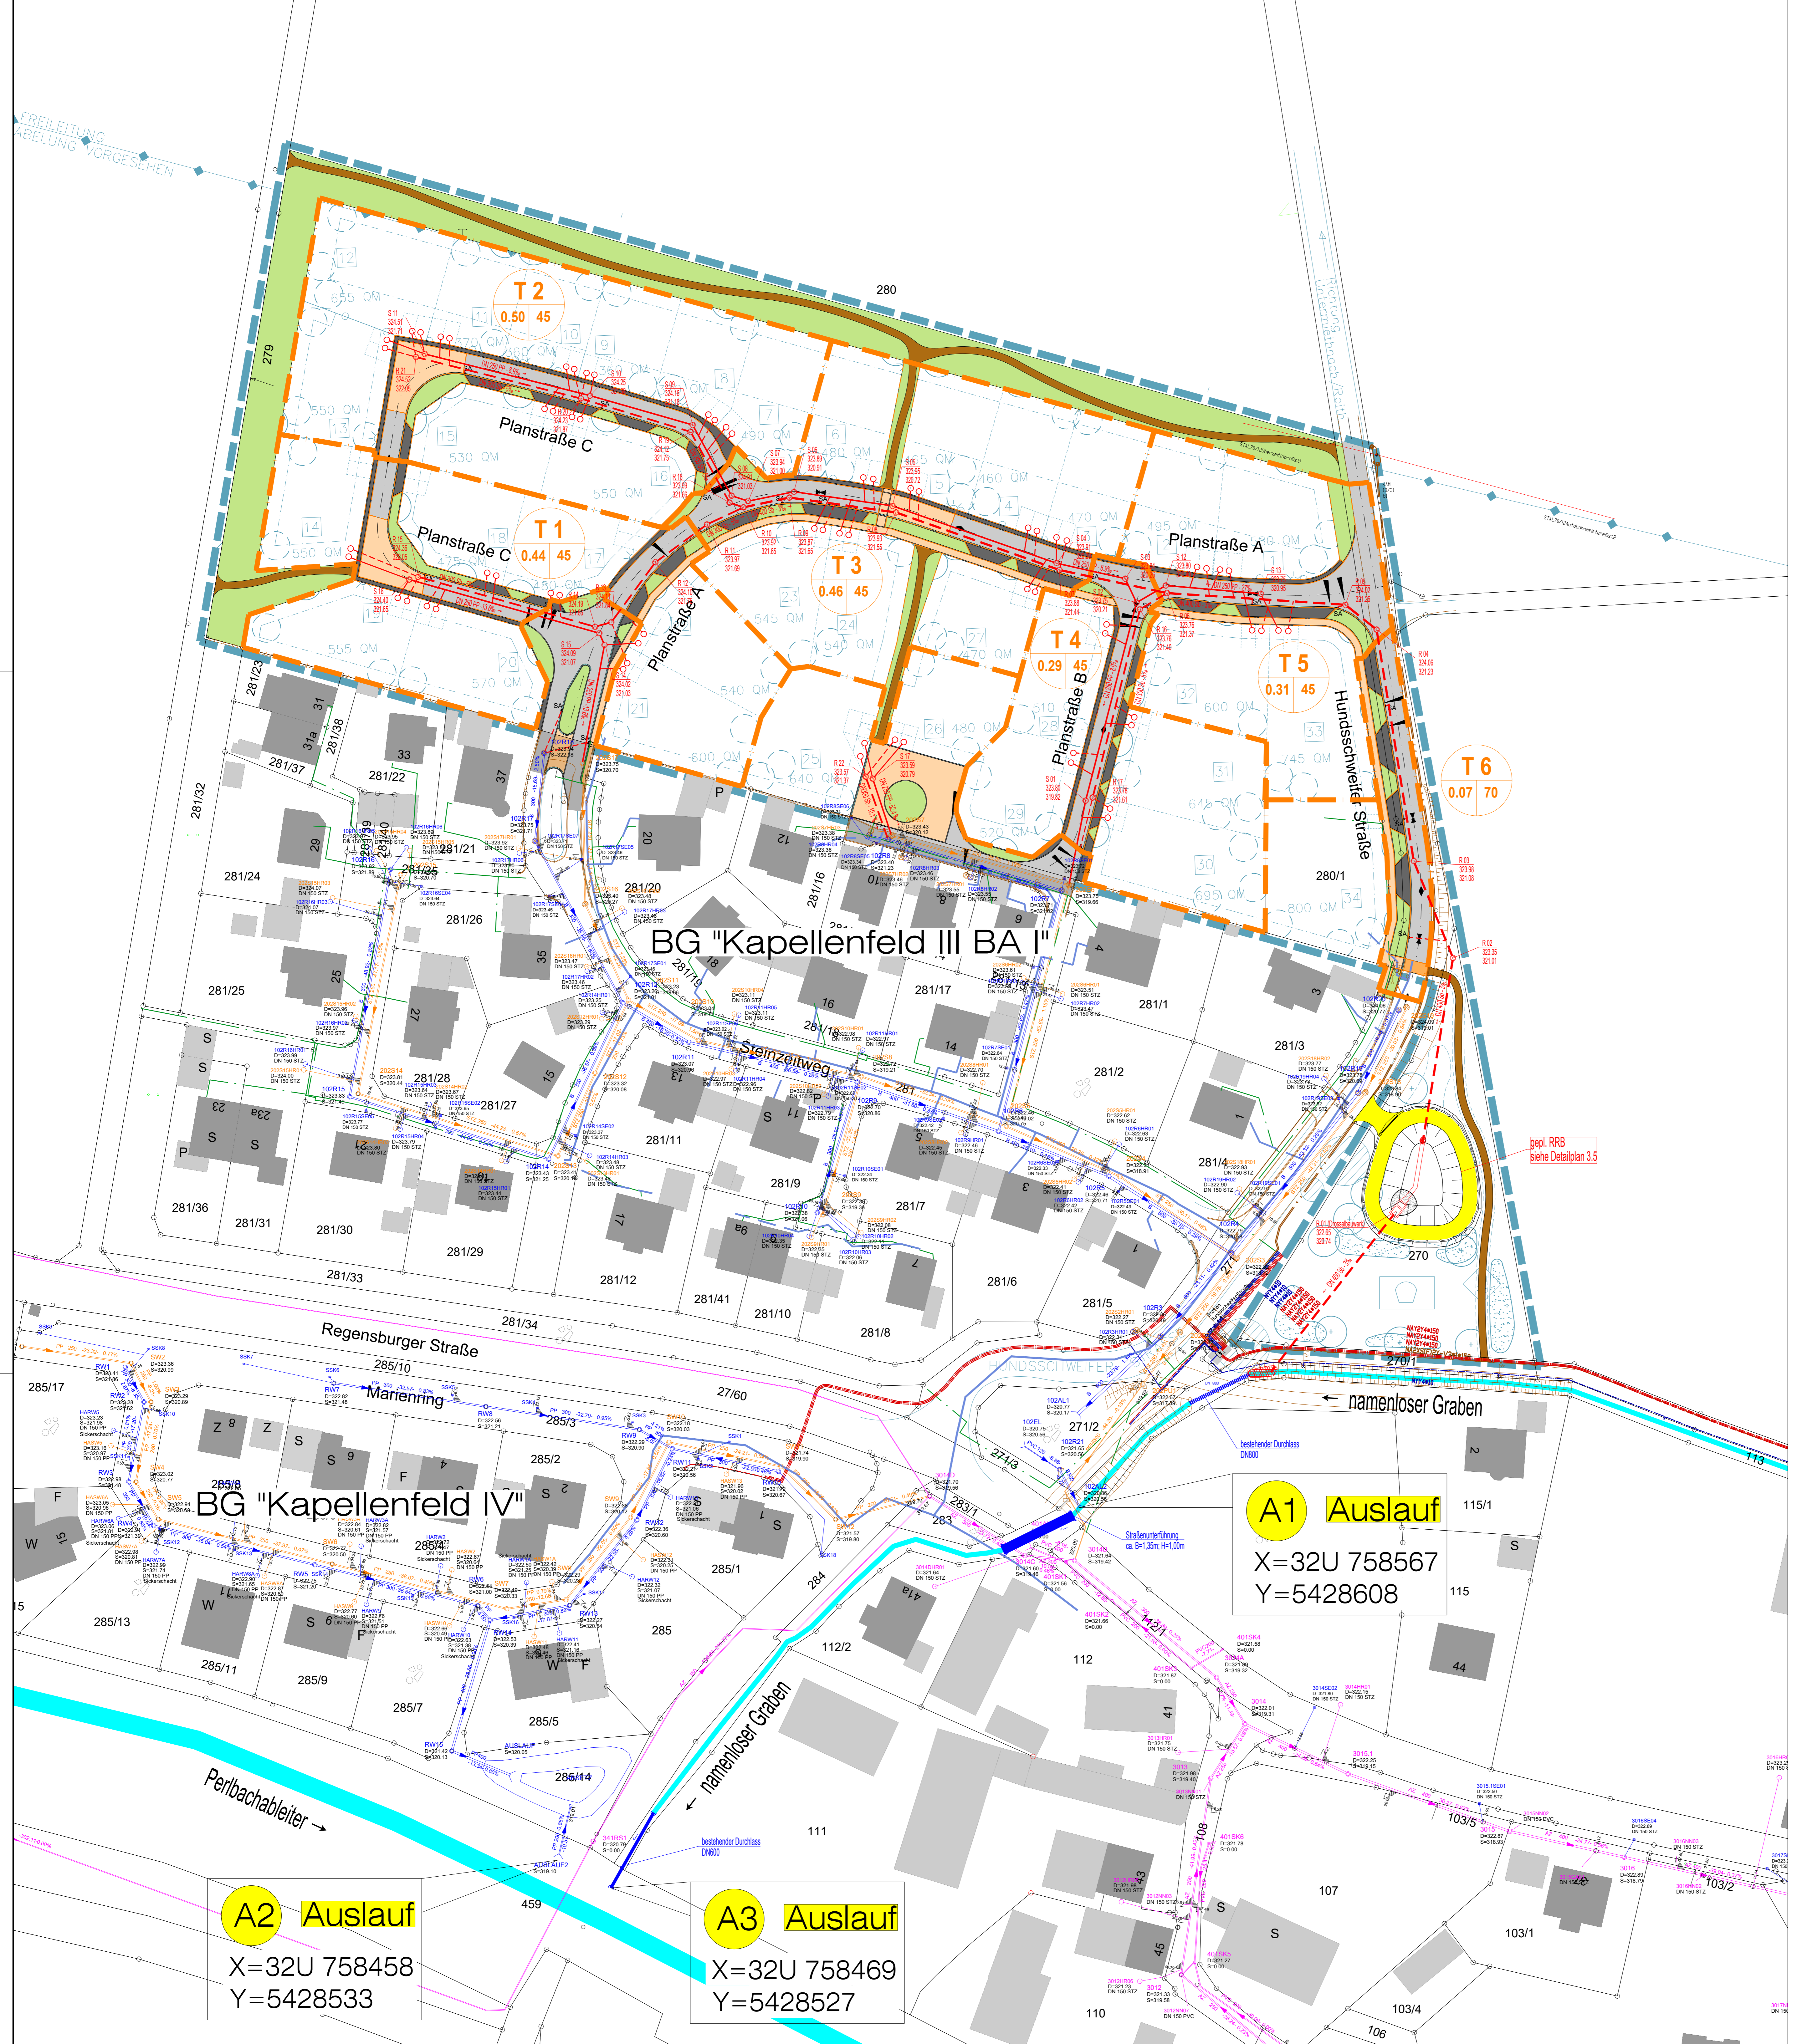

A1 Auslauf
 X=32U 758567
 Y=5428608

A2 Auslauf
 X=32U 758458
 Y=5428533

A3 Auslauf
 X=32U 758469
 Y=5428527

Koordinatensystem: UTM 32

Höhen Bezugssystem DE_DHHN2016_NH

| Index | Bemerkung | gebr. am | Name | gebr. um | Name |
|------------------|--|----------|--|------------|------------|
| Vorhaben: | Antrag auf eine wasserrechtliche Erlaubnis für das Einleiten von Niederschlagswasser aus dem Baugebiet "Kapellenfeld III BA II" in den Perlbachableiter (Baggergraben) | | Anlage: | 3.2 | |
| Vorhabensträger: | Gemeinde Kirchroth | | Obj.-Nr.: | 080 270 | |
| Landskreis: | Straubing-Bogen | | Schutzvermerk/Dateiname: | | |
| Gemeinde: | Kirchroth | | Für diese Zeichnung/Anlage (Anlage/Übersicht/Detail) erstellt von: | | |
| Maßstab: | Entwurfplanung - Abwasseranlage | | entw.: | April 2021 | Pichl |
| 1 : 500 | Lageplan | | gez.: | April 2021 | Cavonja |
| | | | gepr.: | Mai 2021 | Strahmeyer |

EBB INGENIEURGESELLSCHAFT mbH
 Michael-Burgau-Str. 22a, D-93049 Regensburg
 Telefon 0941/2004-0, Telefax 0941/2004-200
 E-Mail: ebb@ebb-gmbh.de
 www.ebb-ingenieure.de

17.05.2021
 Entwurfsautor: [Name] Datum: [Datum]
 Unterschrift: [Name] Vorhabensträger: [Name]