


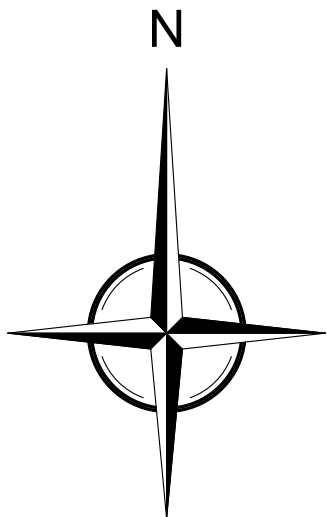


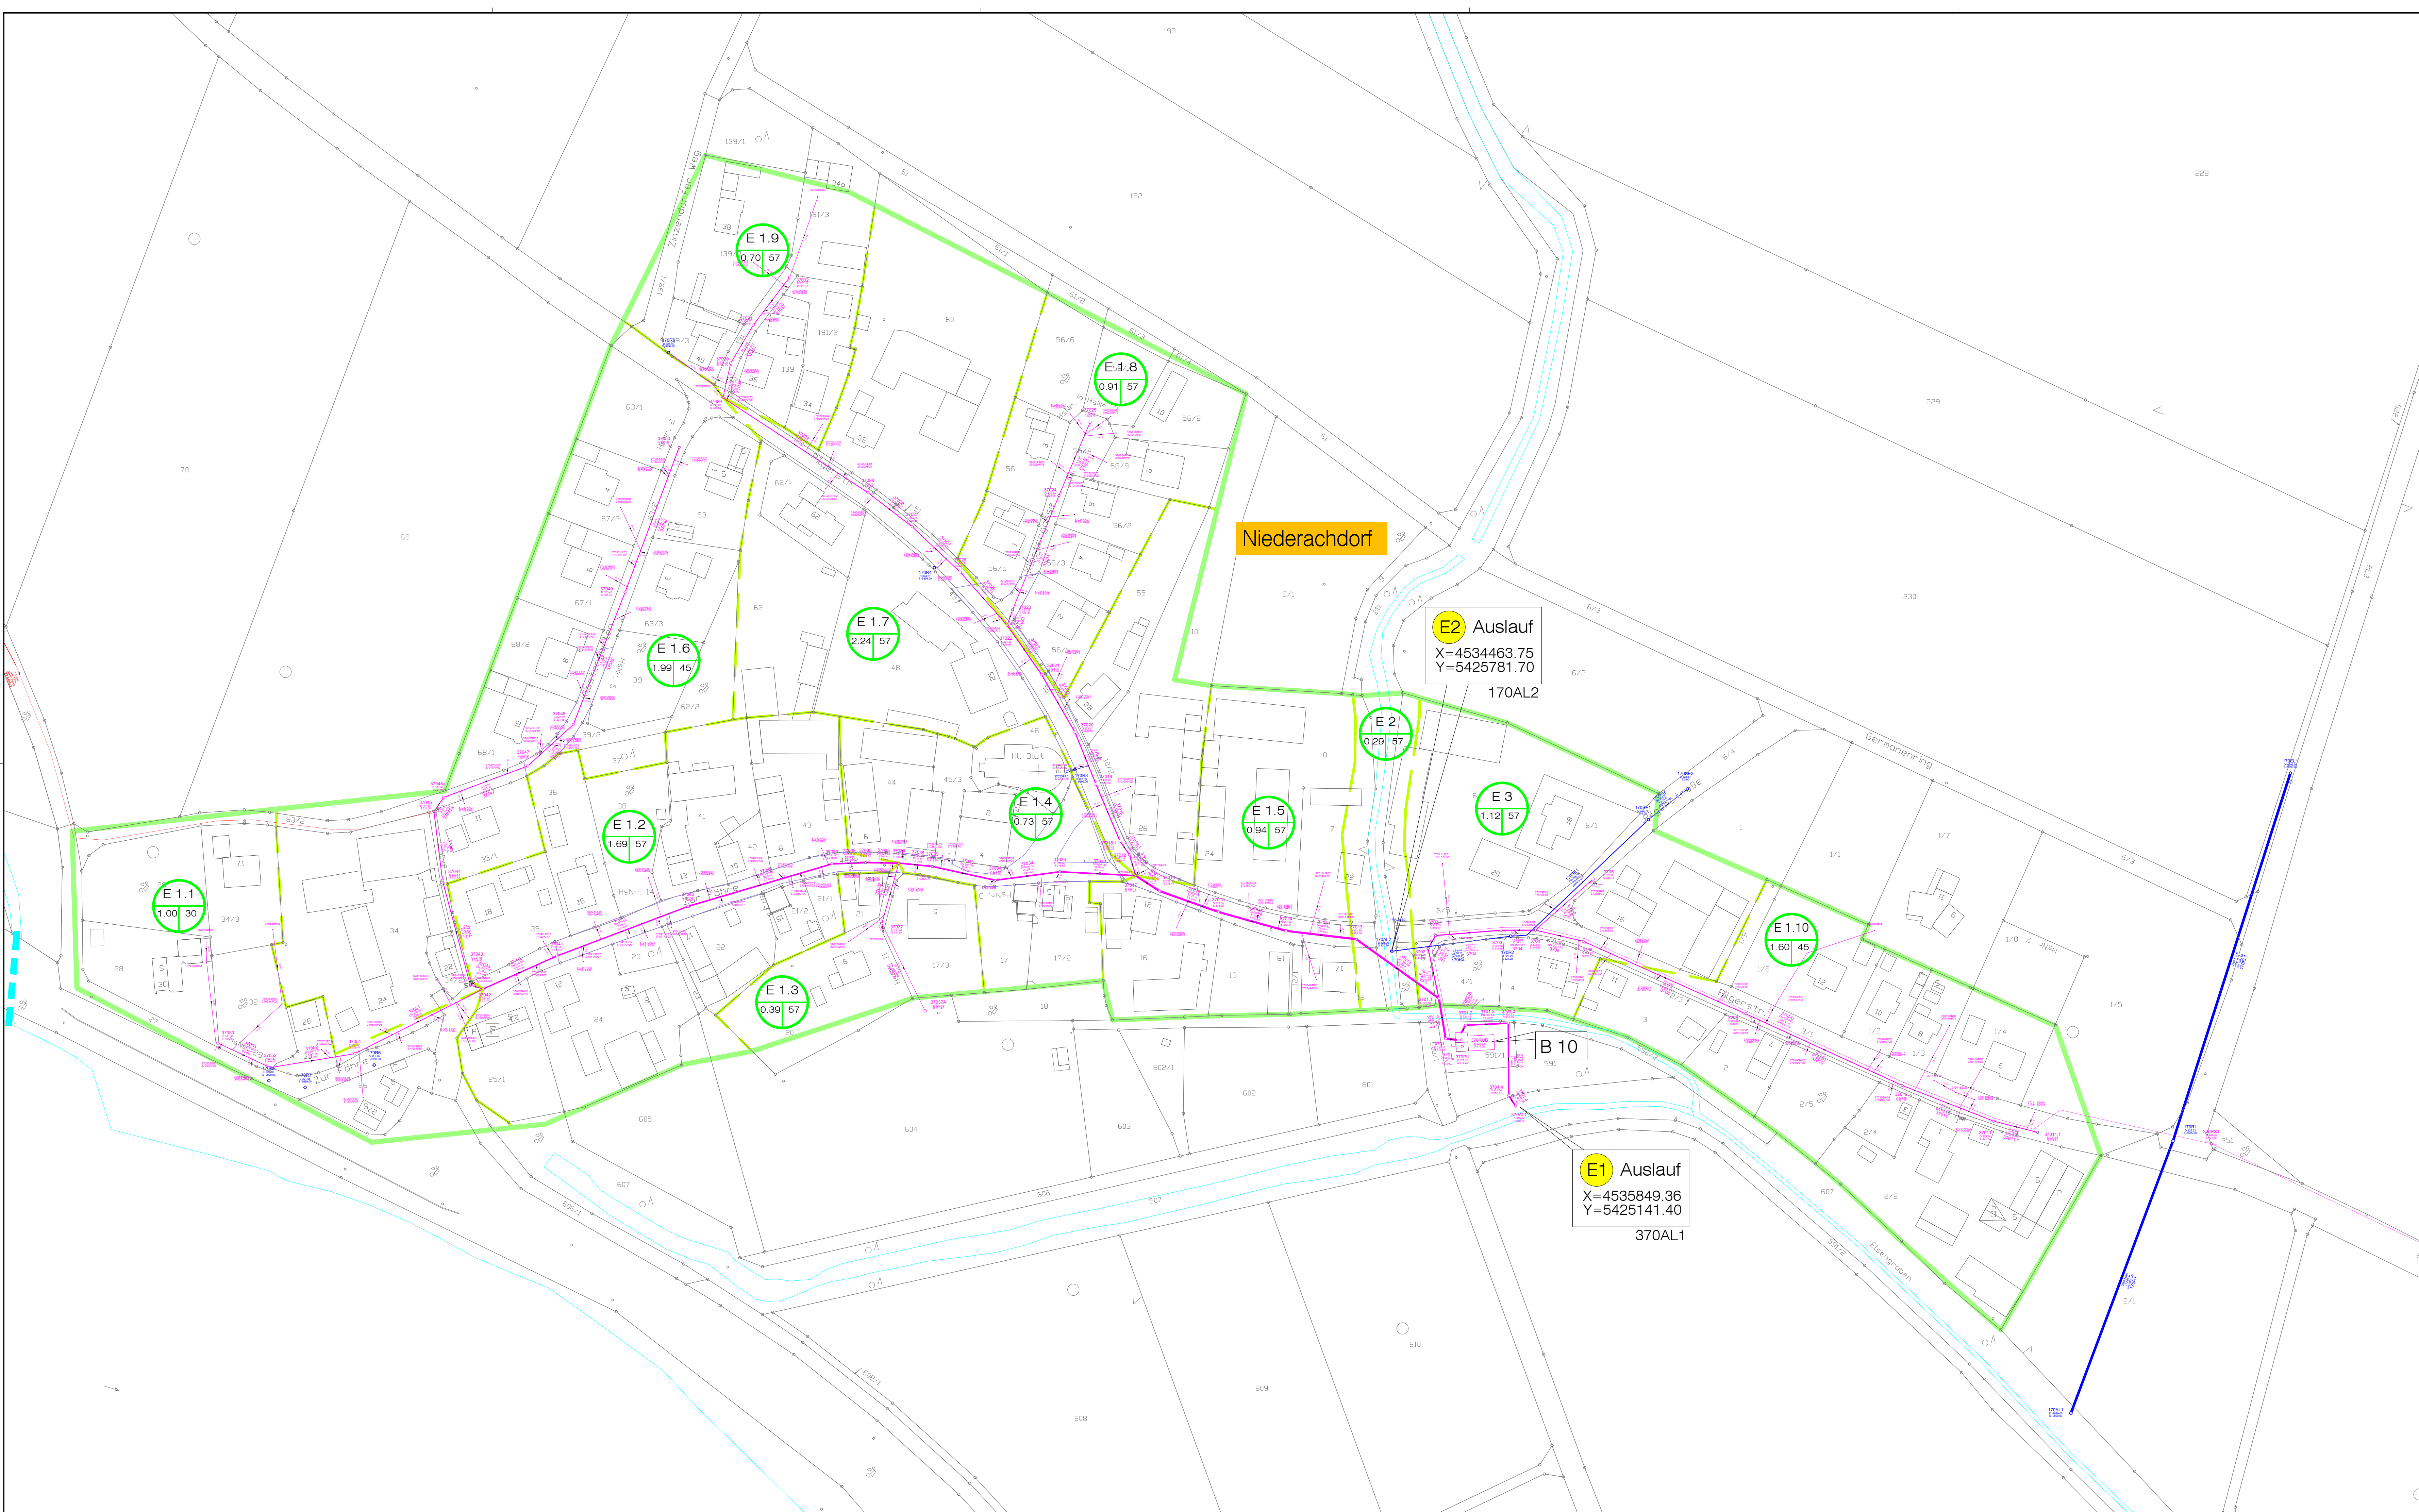

Legende

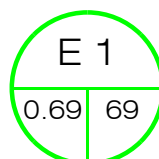

E 1 = Einzugsgebietsnummer
0.69 = Größe des Einzugsgebietes in ha
69 = Anteil der befestigten Fläche in %
Einzugsgebietsgrenze
Teileinzugsgebietsgrenze
best. Mischwasserkanal
best. Schmutzwasserkanal
best. Regenwasserkanal
best. Straßenentwässerung

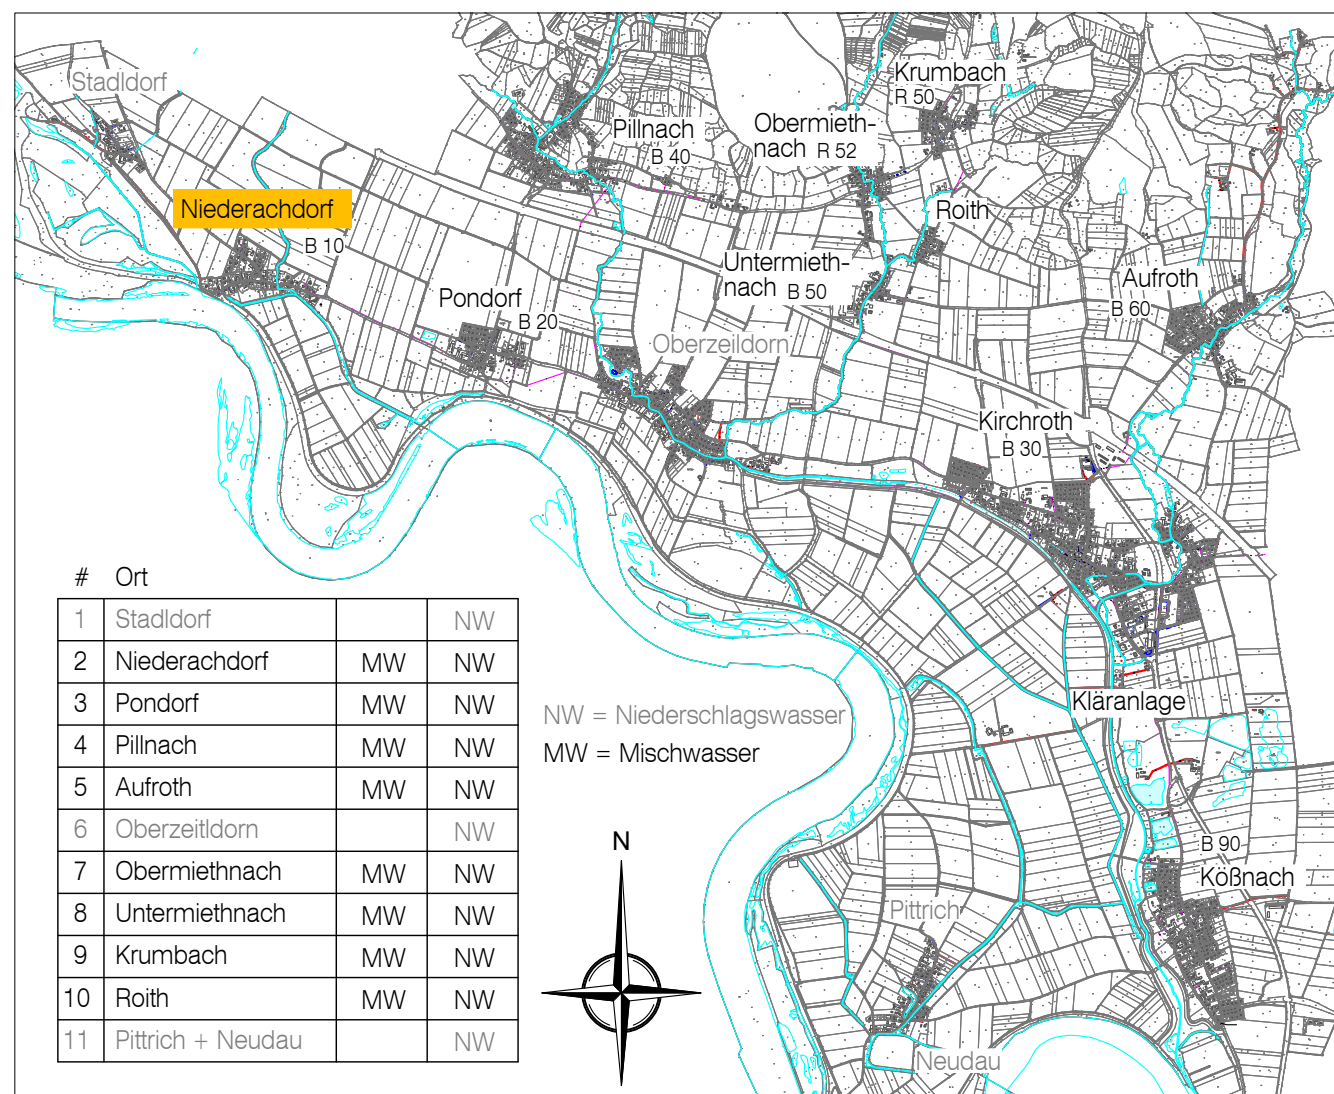

#	Ort		
1	Stadldorf		NW
2	Niederachdorf	MW	NW
3	Pondorf	MW	NW
4	Pilnach	MW	NW
5	Auroth	MW	NW
6	Oberzellhorn	NW	NW
7	Obermiethnach	MW	NW
8	Untermiethnach	MW	NW
9	Krumbach	MW	NW
10	Roth	MW	NW
11	Pittlich + Neudau	NW	NW

NW = Niederschlagswasser
MW = Mischwasser



Index	Bemerkung	geänd. am	Name	gepr. am	Name
Vorhaben:	Antrag auf Verlängerung einer gehobener wasserrechtlichen Erlaubnis für die Kläranlage Kirchroth und Mischwasserentlastungen der Kläranlage				Anlage: 3.1
Vorhabensträger:	Gemeinde Kirchroth				Obj.-Nr.: 080263
Landkreis:	Straubing- Bogen				Schutzvermerk/Dateiname:
Gemeinde:	Kirchroth				Für diese Zeichnung/technische Umsetzung/ Darstellung behält wir uns die Rechte vor.
Vorhabenskennzeichen (WAL):	XXXX				entw. Juli 2020 Stezowski
Maßstab:	1:1000				gez. Juli 2020 Gutbrodt
					gepr. Juli 2020 Strahmeyer

EBB INGENIEURGESELLSCHAFT mbH
Michael-Burgau-Str. 22a, D-93049 Regensburg
Telefon 0941/2004-0, Telefax 0941/2004-200
E-Mail: ebb@ebb-gmbh.de
www.ebb-ingenieure.de

Datum: 20.07.2020
Unterschrift: Entwurfsverfasser
Datum: Unterschrift: Vorhabensträger