

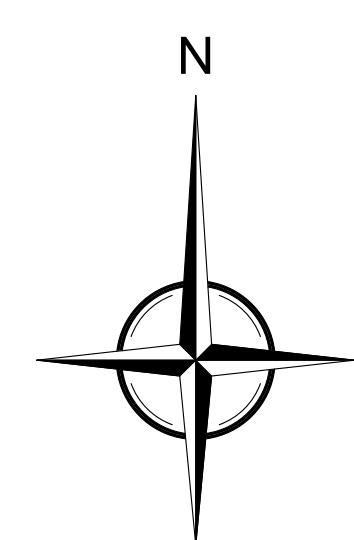


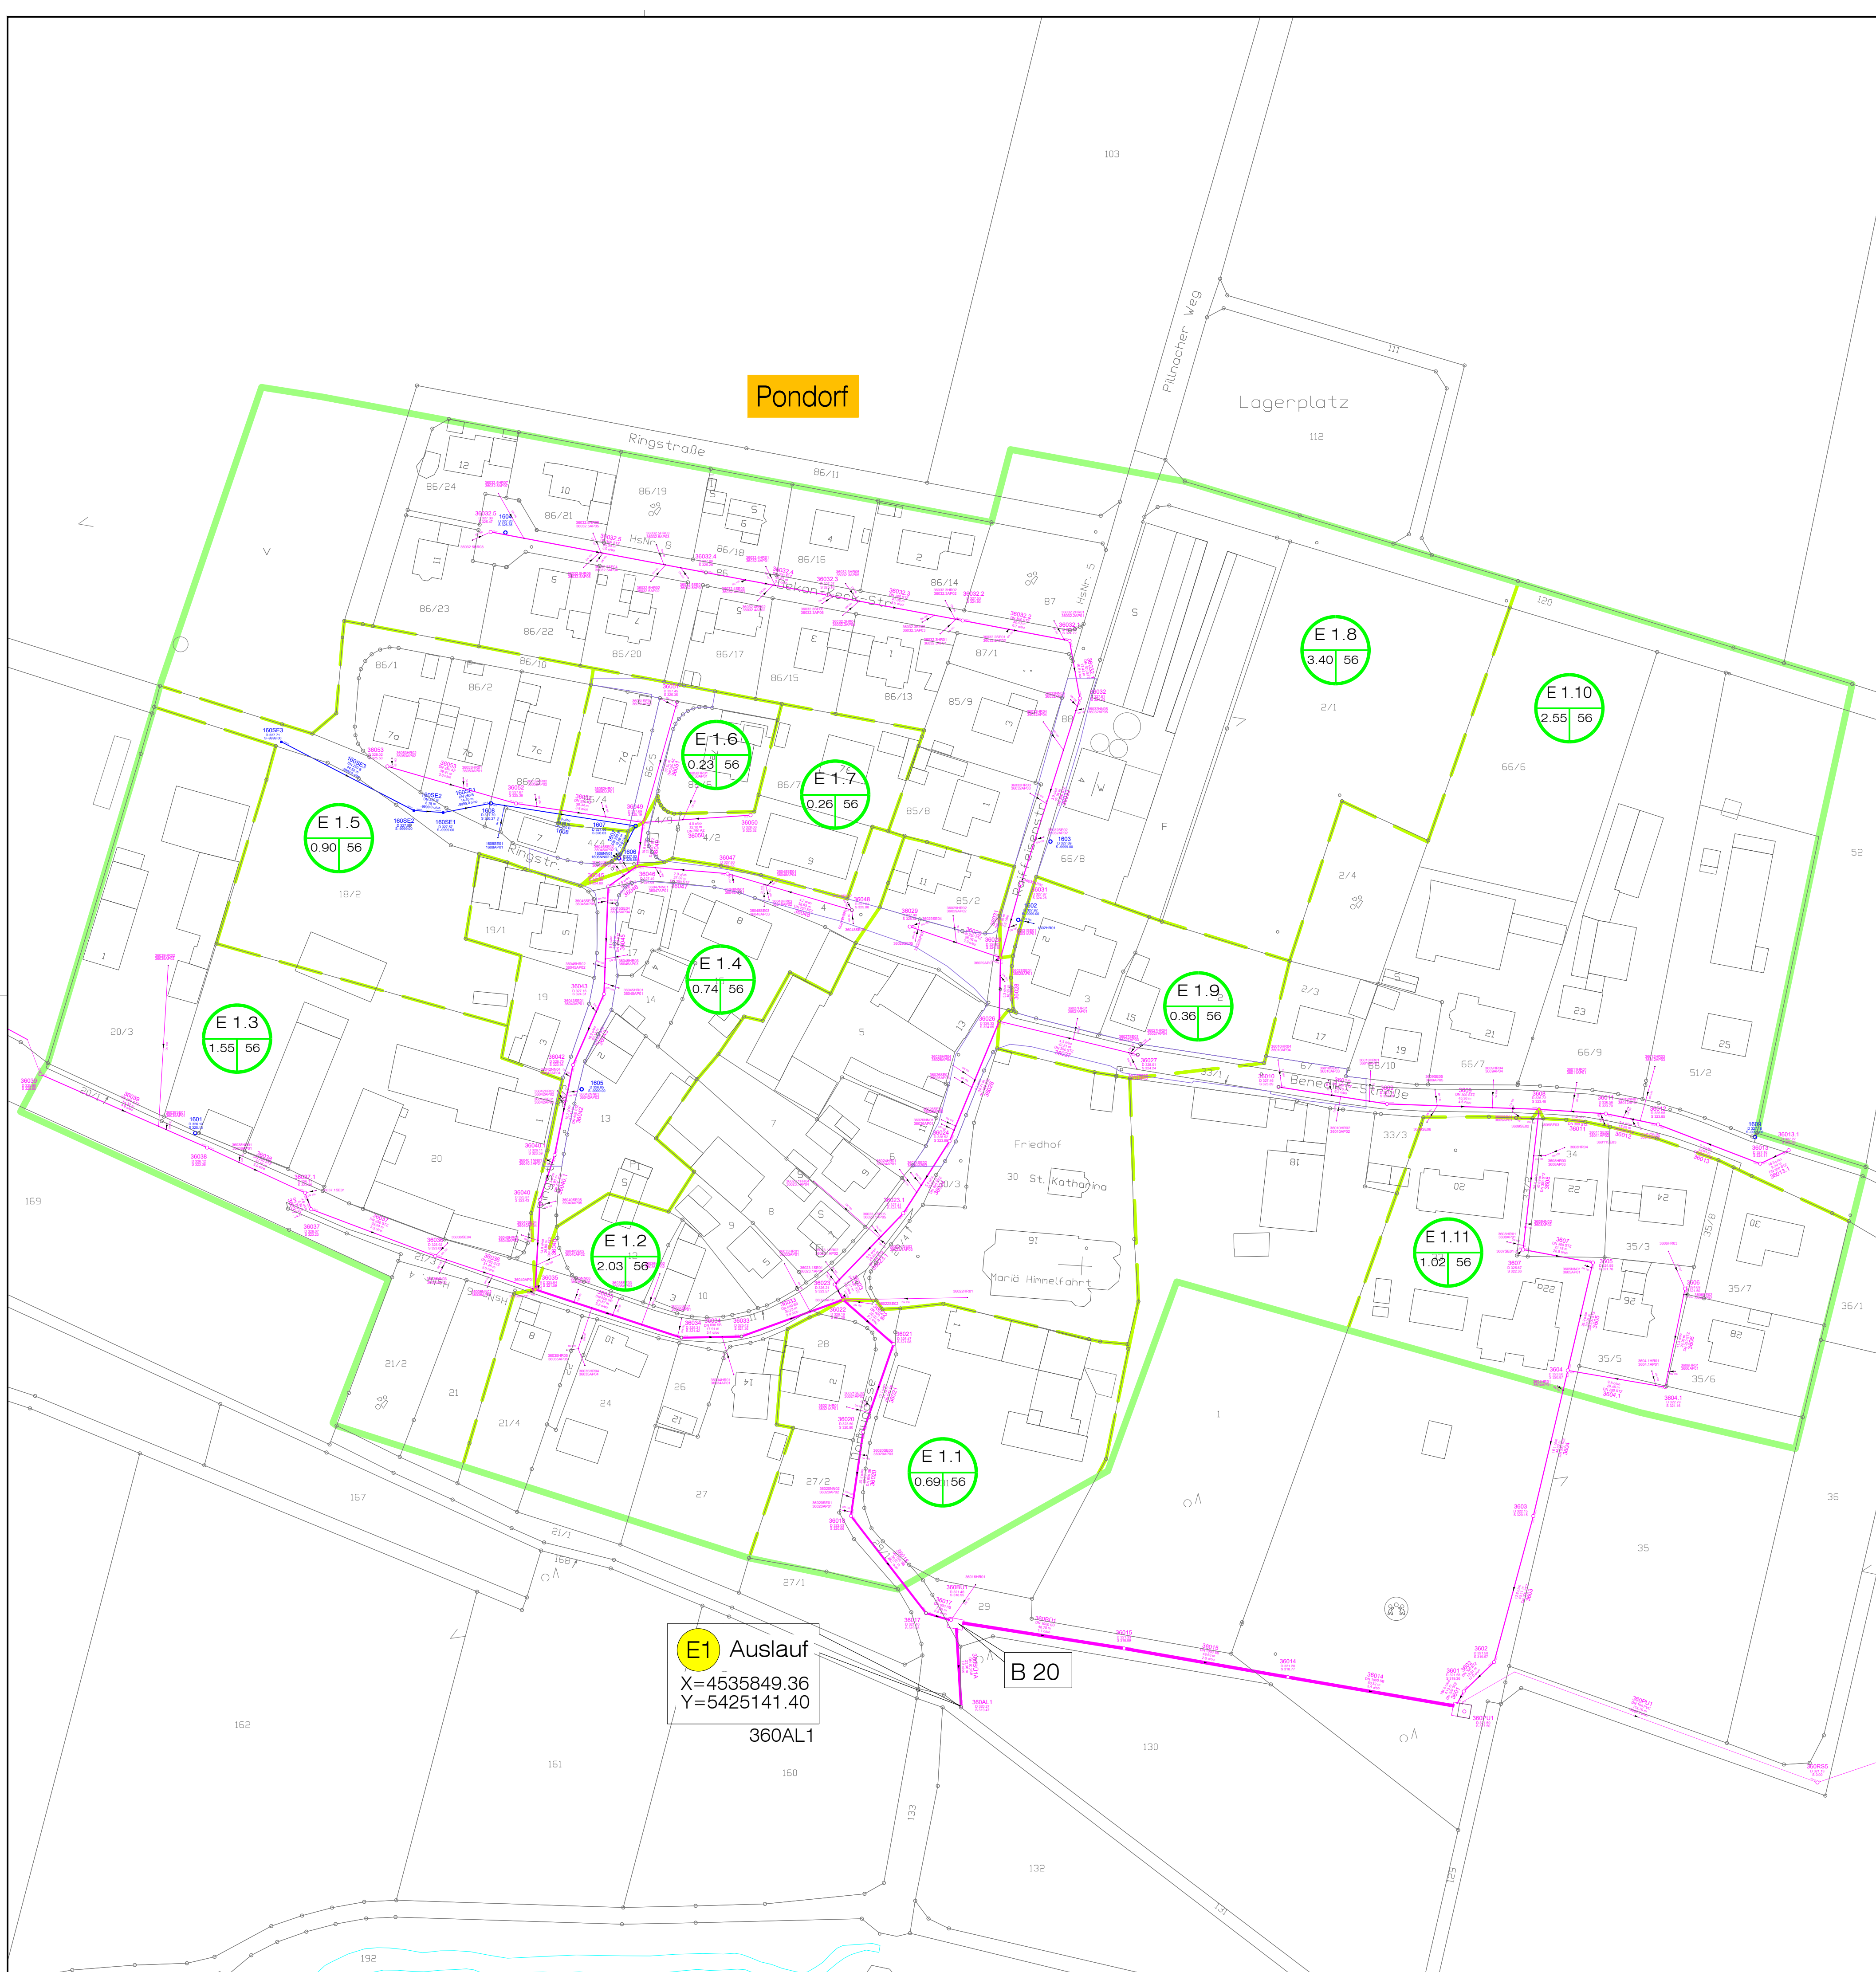


Legende

- E 1
0.69 | 69
- E 1 = Einzugsgebietsnummer
0.69 = Größe des Einzugsgebietes in ha
69 = Anteil der befestigten Fläche in %
- Einzugsgebietsgrenze
Teileinzugsgebietsgrenze
best. Mischwasserkanal
best. Schmutzwasserkanal
best. Regenwasserkanal
best. Straßenentwässerung

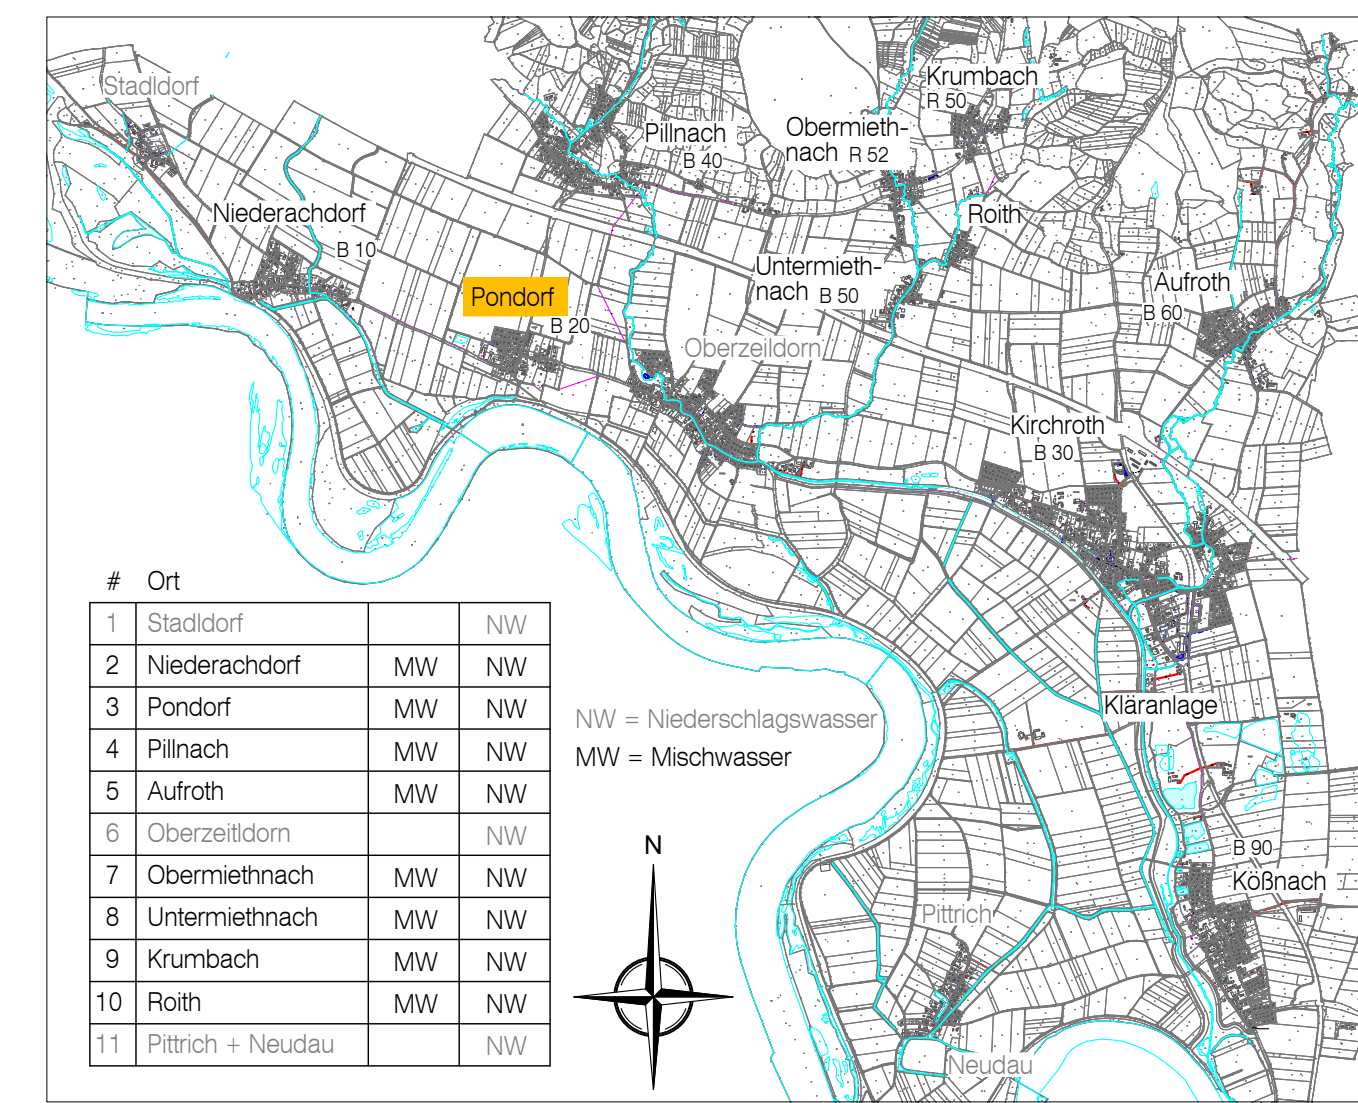

#	Ort		
1	Stadldorf		NW
2	Niederachdorf	MW	NW
3	Pondorf	MW	NW
4	Pilnach	MW	NW
5	Aufroth	MW	NW
6	Oberzellndorf	NW	
7	Obermiethnach	MW	NW
8	Untermiethnach	MW	NW
9	Krumbach	MW	NW
10	Roith	MW	NW
11	Pittich + Neudau	NW	

NW = Niederschlagswasser
MW = Mischwasser

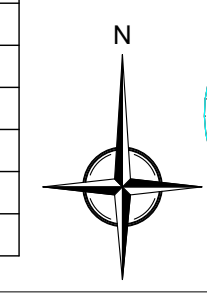

Index	Bemerkung	geänd. am	Name	gepr. am	Name
Vorhaben:	Antrag auf Verlängerung einer gehobener wasserrechtlichen Erlaubnis für die Kläranlage Kirchroth und Mischwasserentlastungen der Kläranlage		Anlage:	3.2	
Vorhabensträger:	Gemeinde Kirchroth		Obj.-Nr.:	080263	
Landkreis:	Straubing- Bogen		Schutzvermerk/Dateiname:		
Gemeinde:	Kirchroth		Für diese Zeichnung/technische Unterlagen/ Darstellung behalten wir uns alle Rechte vor.		
Vorhabenskennzeichen (WAL):	XXX		entw.	Juli 2020	Stezowski
Maßstab:	1:1000		gez.	Juli 2020	Gutbrodt
	Berechnungslageplan Pondorf		gepr.	Juli 2020	Strathmeyer



EBB INGENIEURGESELLSCHAFT mbH
Michael-Burgau-Str. 22a, D-93049 Regensburg
Telefon 0941/2004-0, Telefax 0941/2004-200
E-Mail: ebb@ebb-gmbh.de
www.ebb-ingenieure.de

20.07.2020

Datum

Unterschrift Entwurfsverfasser

Datum

Unterschrift Vorhabensträger