


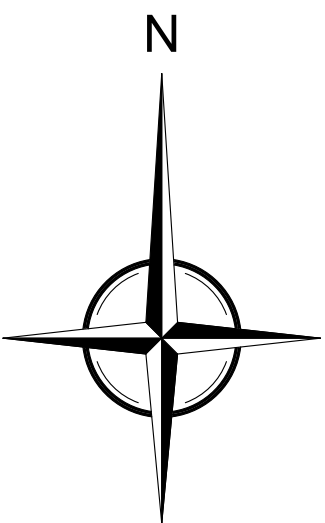


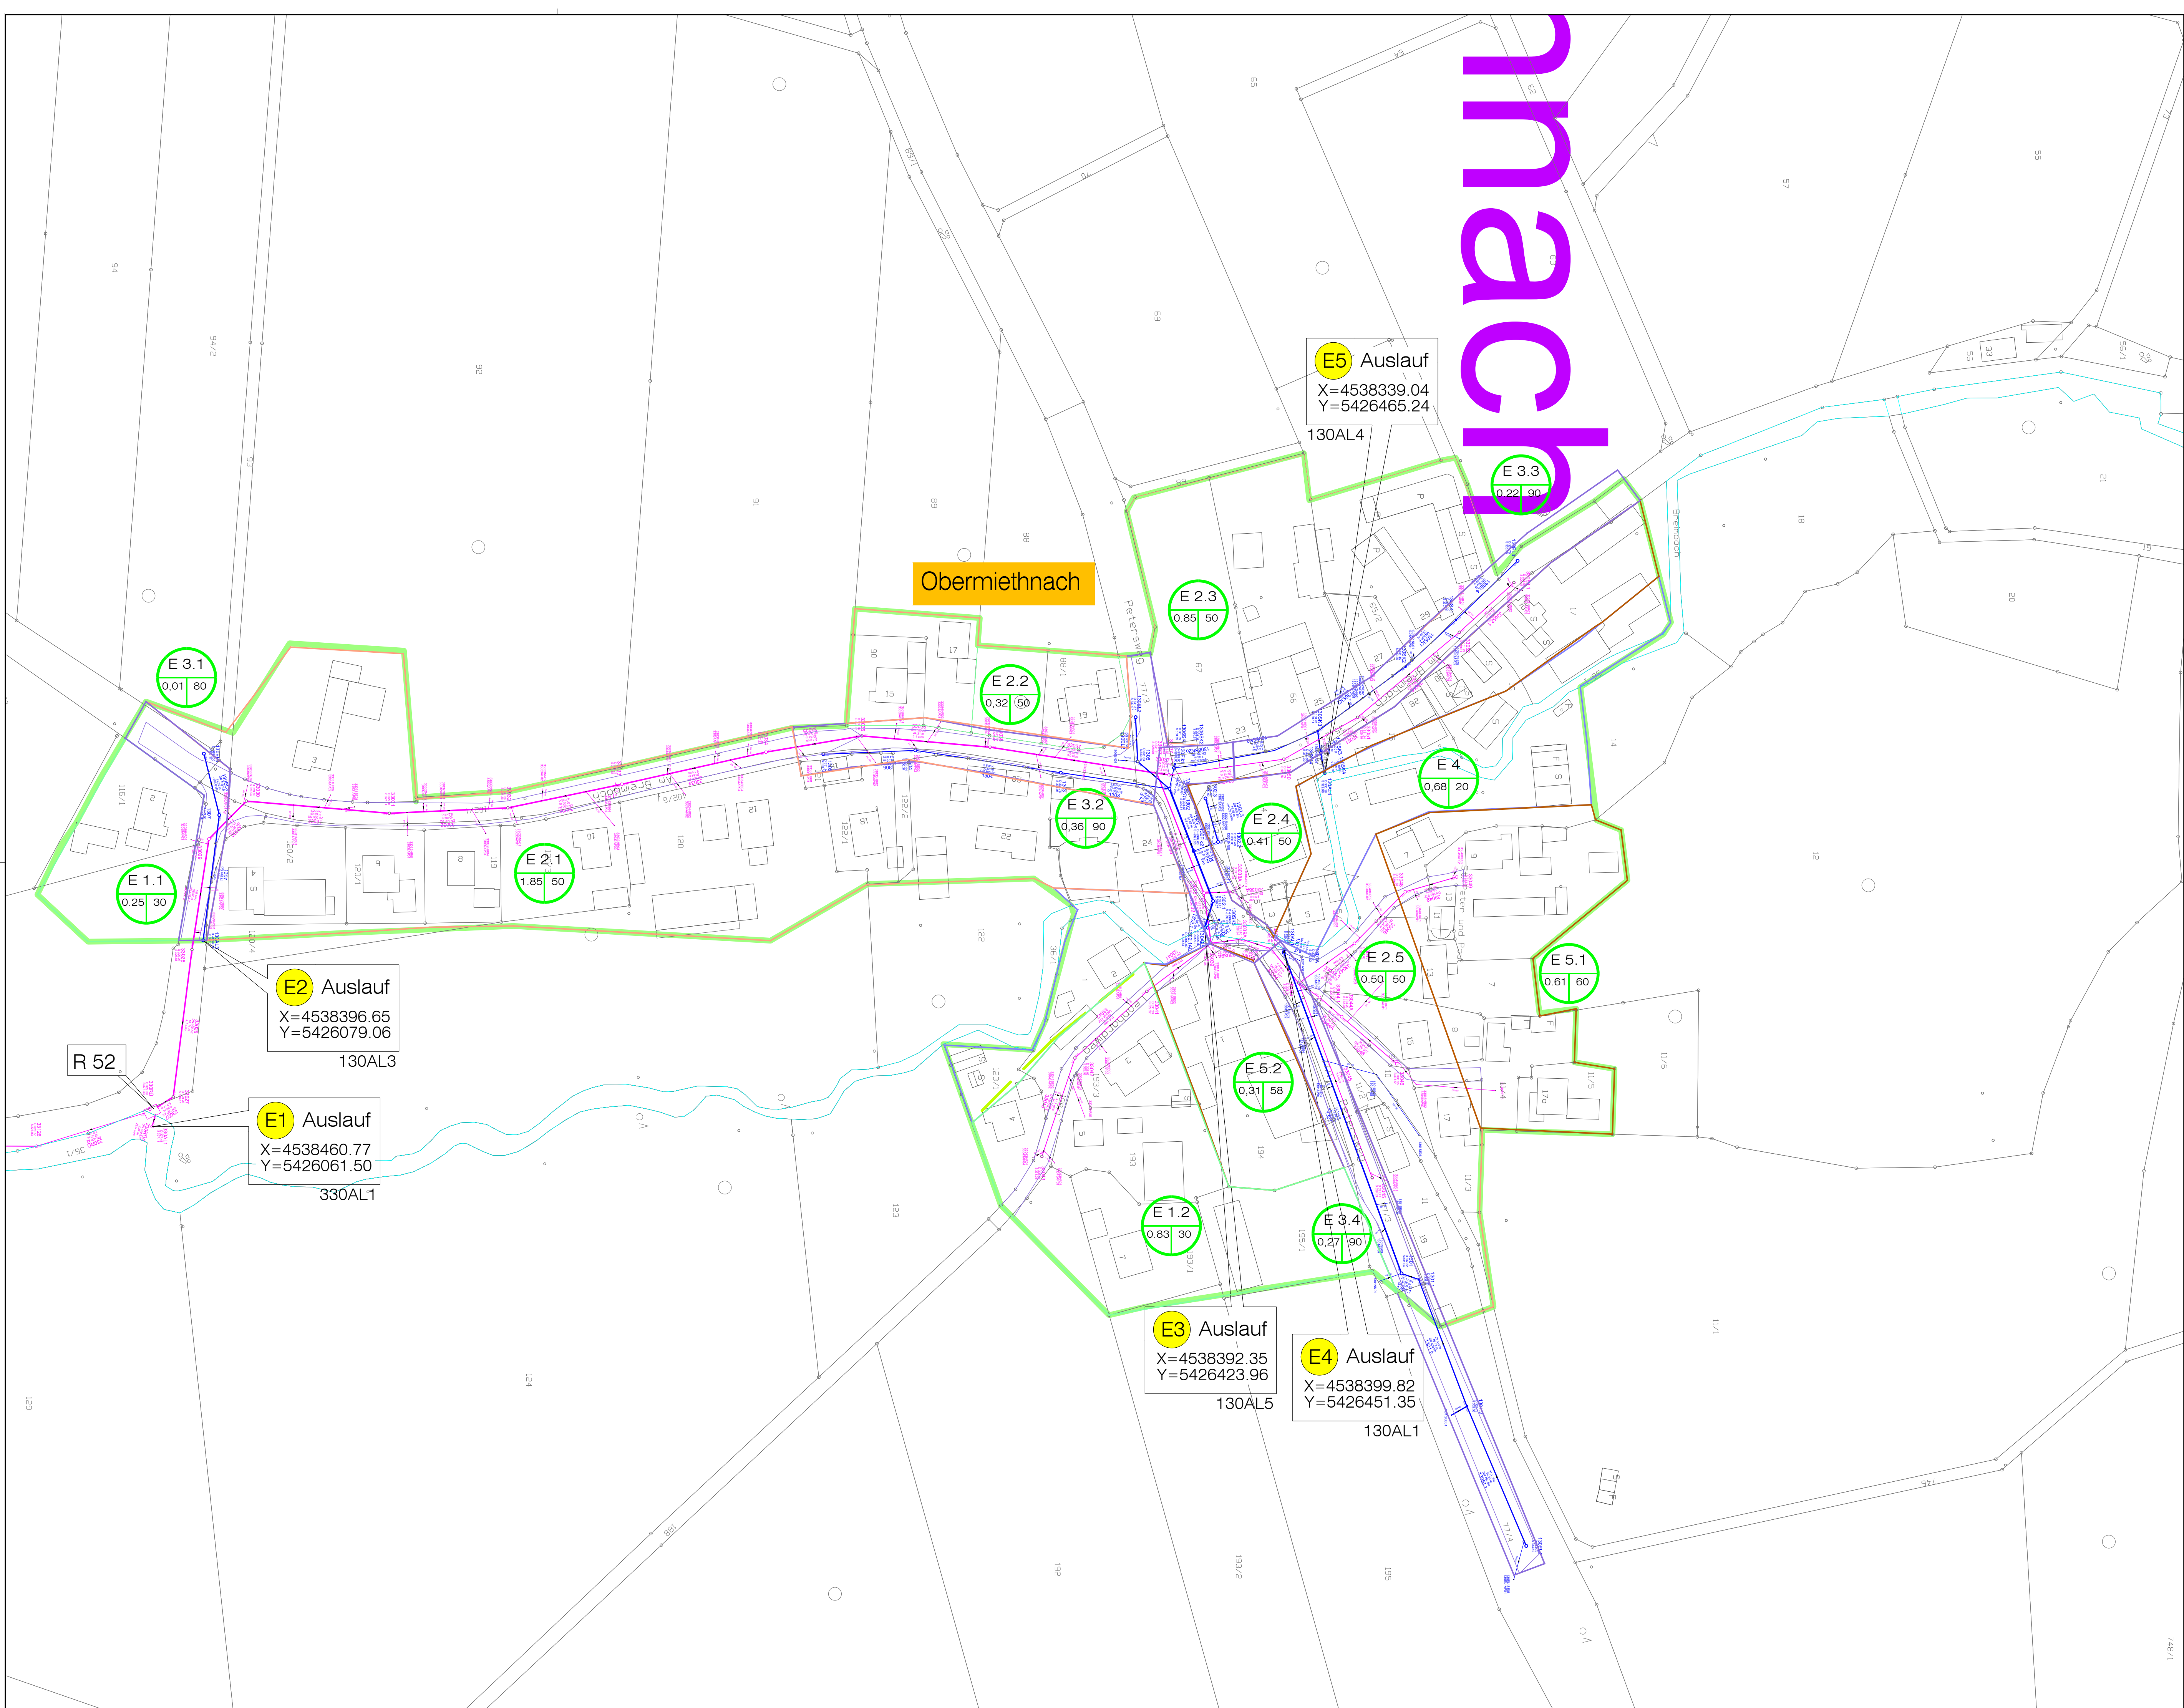

Legende

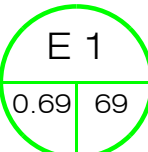

E 1 = Einzugsgebietsnummer
0.69 = Größe des Einzugsgebietes in ha
69 = Anteil der befestigten Fläche in %
Einzugsgebietsgrenze
Teileinzugsgebietsgrenze
best. Mischwasserkanal
best. Schmutzwasserkanal
best. Regenwasserkanal
best. Straßenentwässerung

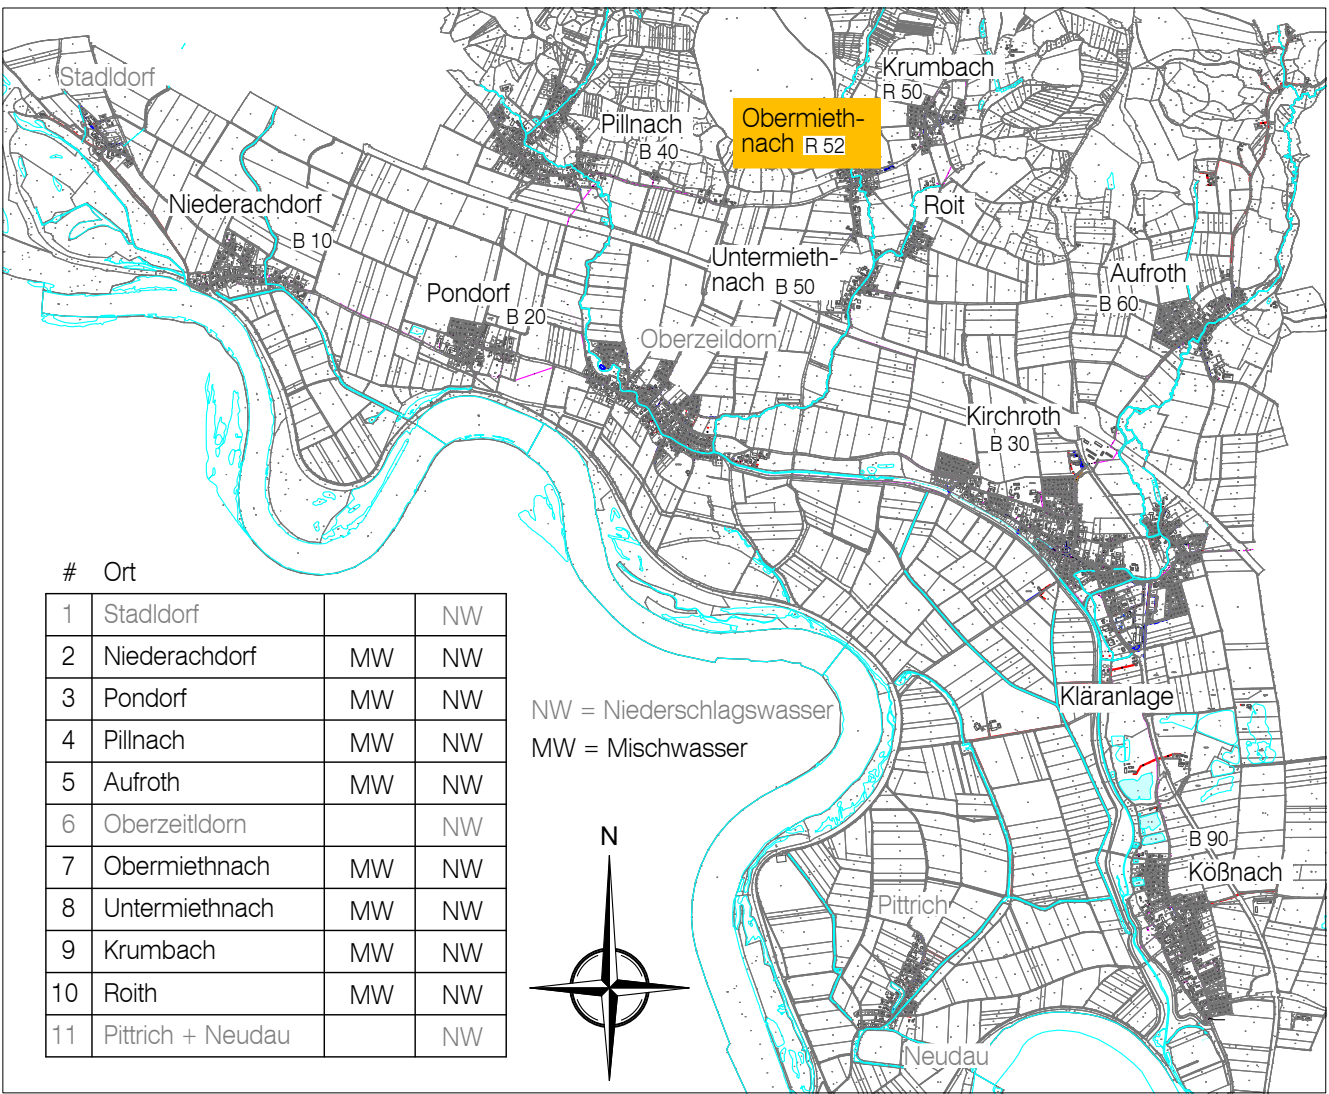

#	Ort	
1	Stadldorf	NW
2	Niederachdorf	MW NW
3	Pondorf	MW NW
4	Pilnach	MW NW
5	Auroth	MW NW
6	Oberzellidom	NW
7	Obermiethnach	MW NW
8	Untermiethnach	MW NW
9	Krumbach	MW NW
10	Roith	MW NW
11	Pittrich + Neudau	NW



Index	Bemerkung	gehind. am	Name	gepr. am	Name
Vorhaben:	Antrag auf Verlängerung einer gehobener wasserrechtlichen Erlaubnis für die Kläranlage Kirchroth und Mischwasserentlastungen der Kläranlage		Anlage:		3.1
Vorhabenträger:	Gemeinde Kirchroth		Obj.-Nr.:		080263
Landkreis:	Straubing- Bogen		Schutzvermerk-/Dateiname:		Für diese Zeichnung/technische Unterlage/Darstellung behalten wir uns alle Rechte vor.
Gemeinde:	Kirchroth		entw.	Juli 2020	Stezowski
Vorhabenskennzeichen (WAL):	XXX		gez.	Juli 2020	Gutbrodt
Maßstab:	1:1000		gepr.	Juli 2020	Strathmeyer
Berechnungslageplan Obermiethnach					



EBB INGENIEURGESELLSCHAFT mbH
Michael-Burgau-Str. 22a, D-93049 Regensburg
Telefon 0941/2004-0, Telefax 0941/2004-200
E-Mail: ebb@ebb-ingenieure.de
www.ebb-ingenieure.de

Datum 20.07.2020 Unterschrift Entwurfsverfasser Datum Unterschrift Vorhabenträger

gegründet 1.000 - 08080263 WIR KIRCHROTH KÖRNER PLANNING PLANER 3 GEMEINDEGEWISSENUNG080263 P3g Berechnungslageplan "Obermiethnach" 080263 23.07.2020 13:05