



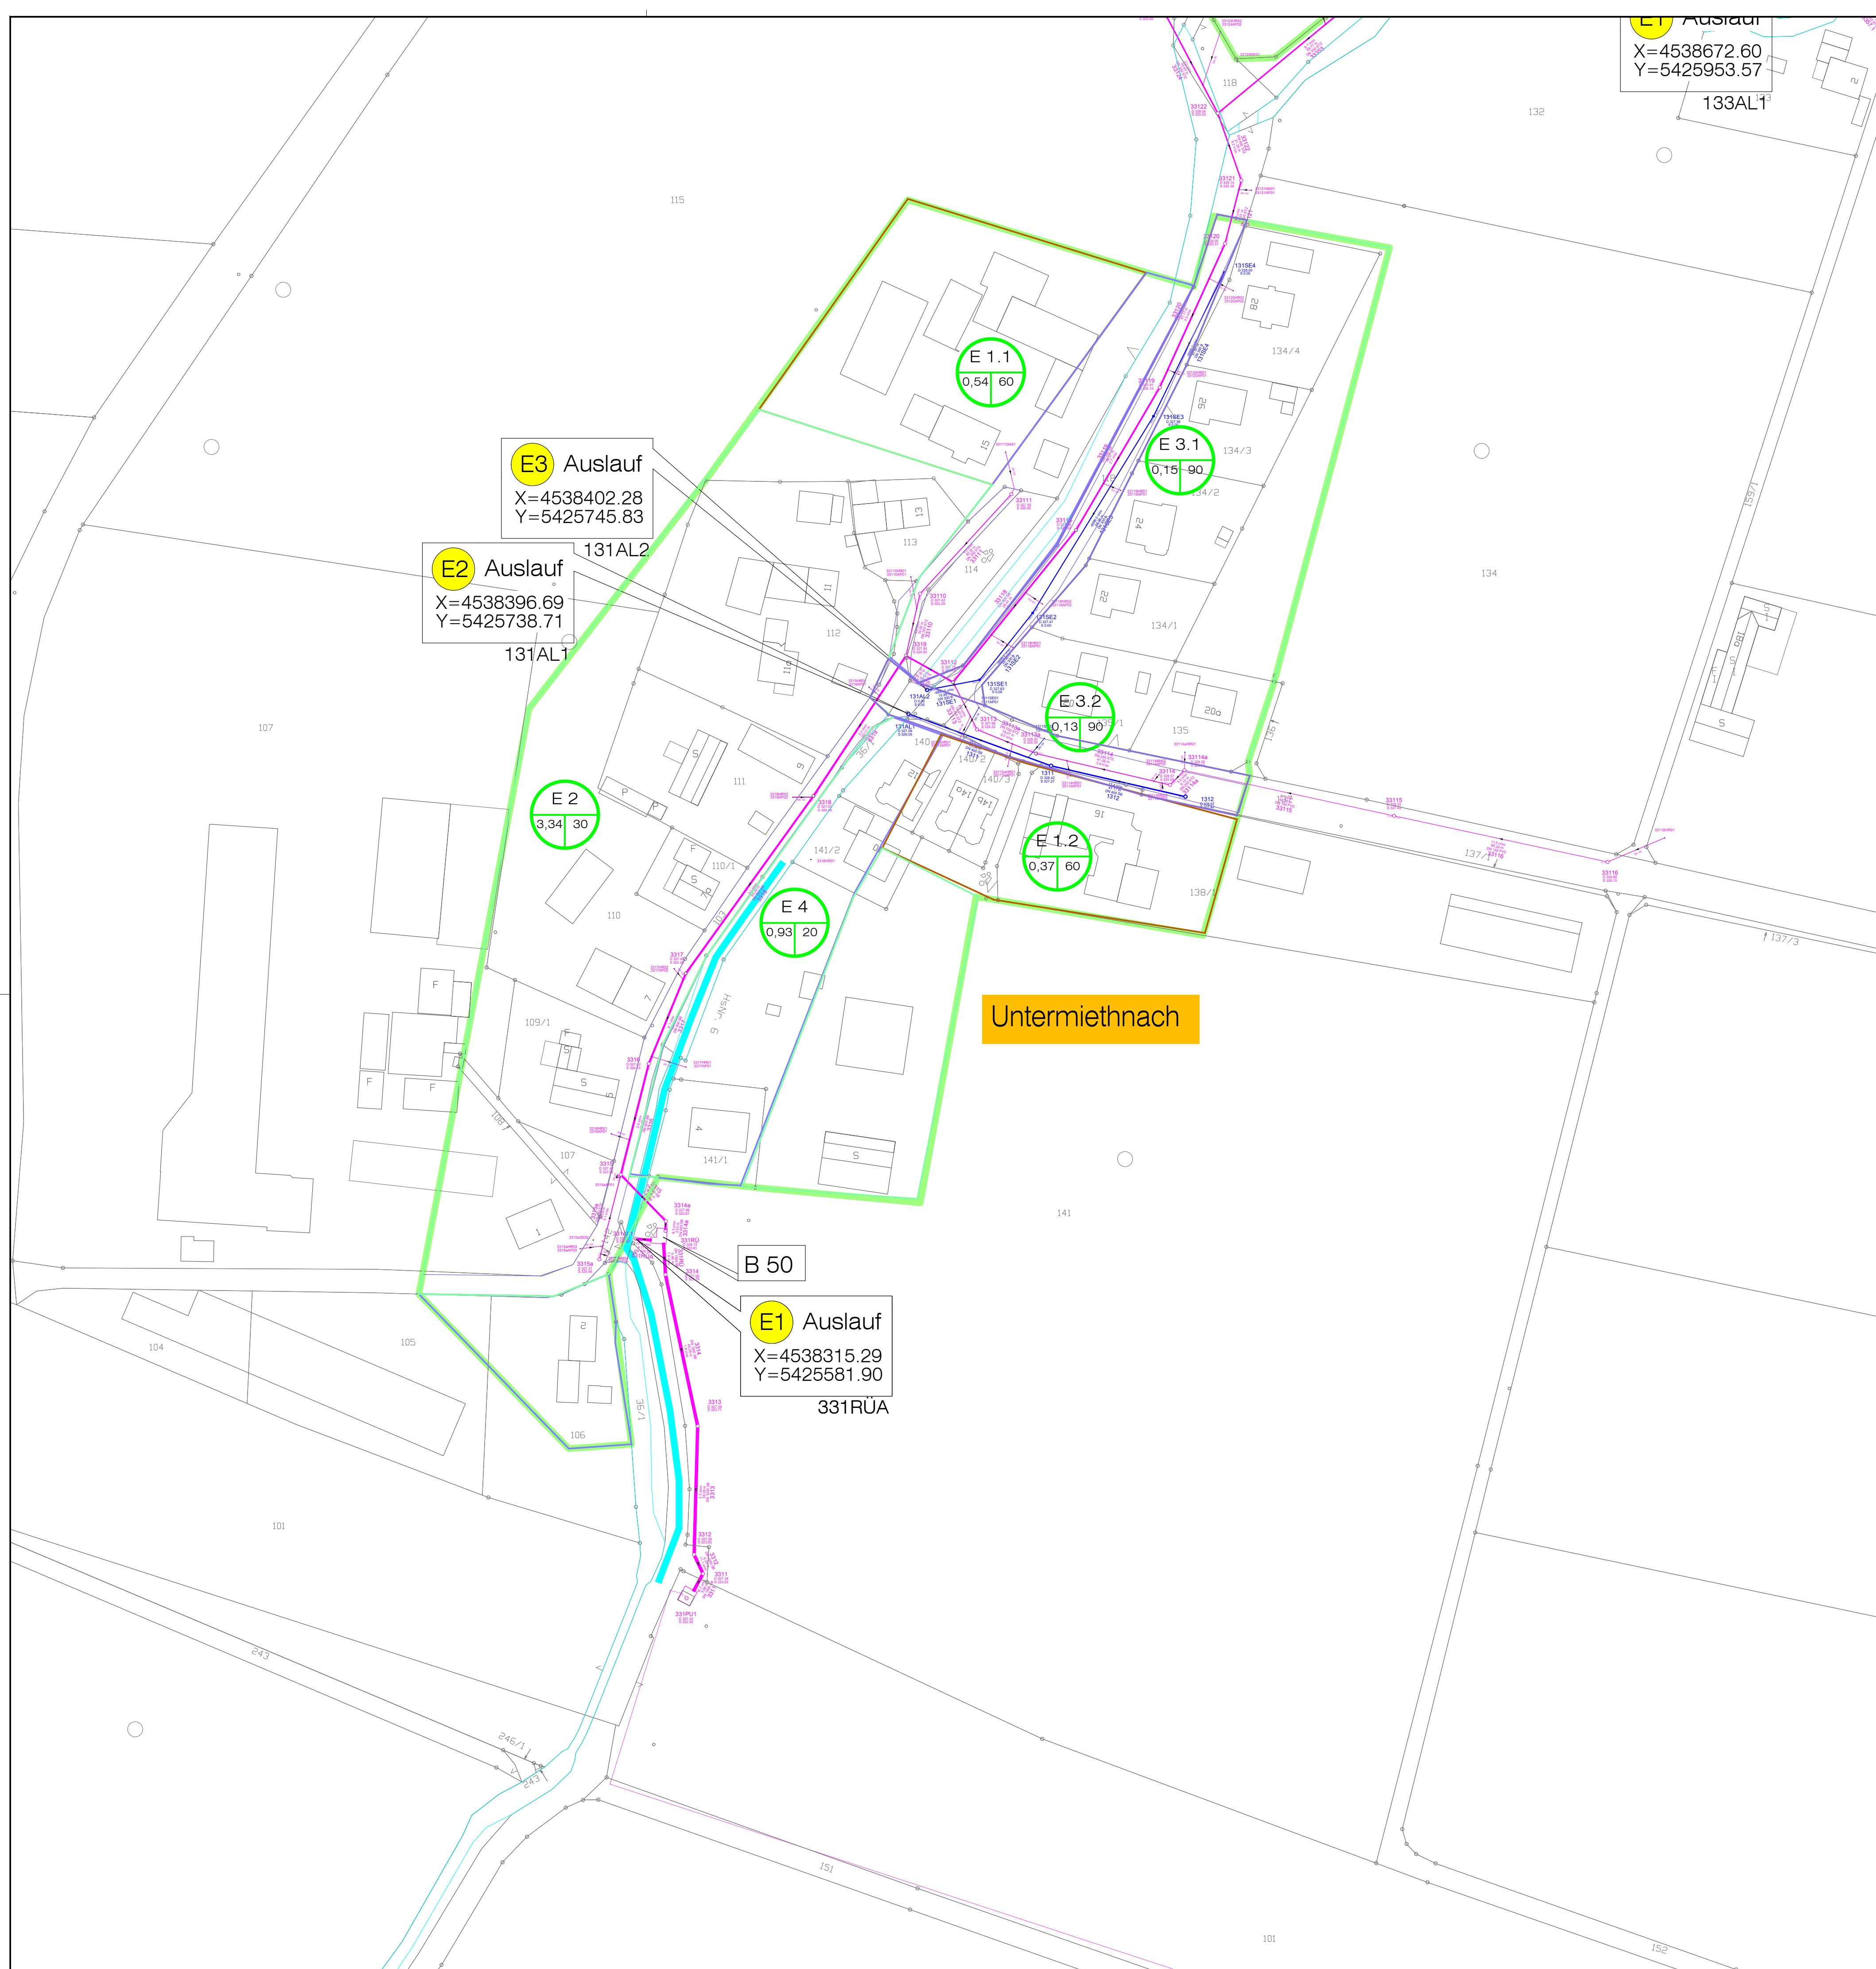

Legende

- E 1 = Einzugsgebietsnummer
0.69 = Größe des Einzugsgebietes in ha
69 = Anteil der befestigten Fläche in %
- Einzugsgebietsgrenze
Teileinzugsgebietsgrenze
best. Mischwasserkanal
best. Schmutzwasserkanal
best. Regenwasserkanal
best. Straßenentwässerung

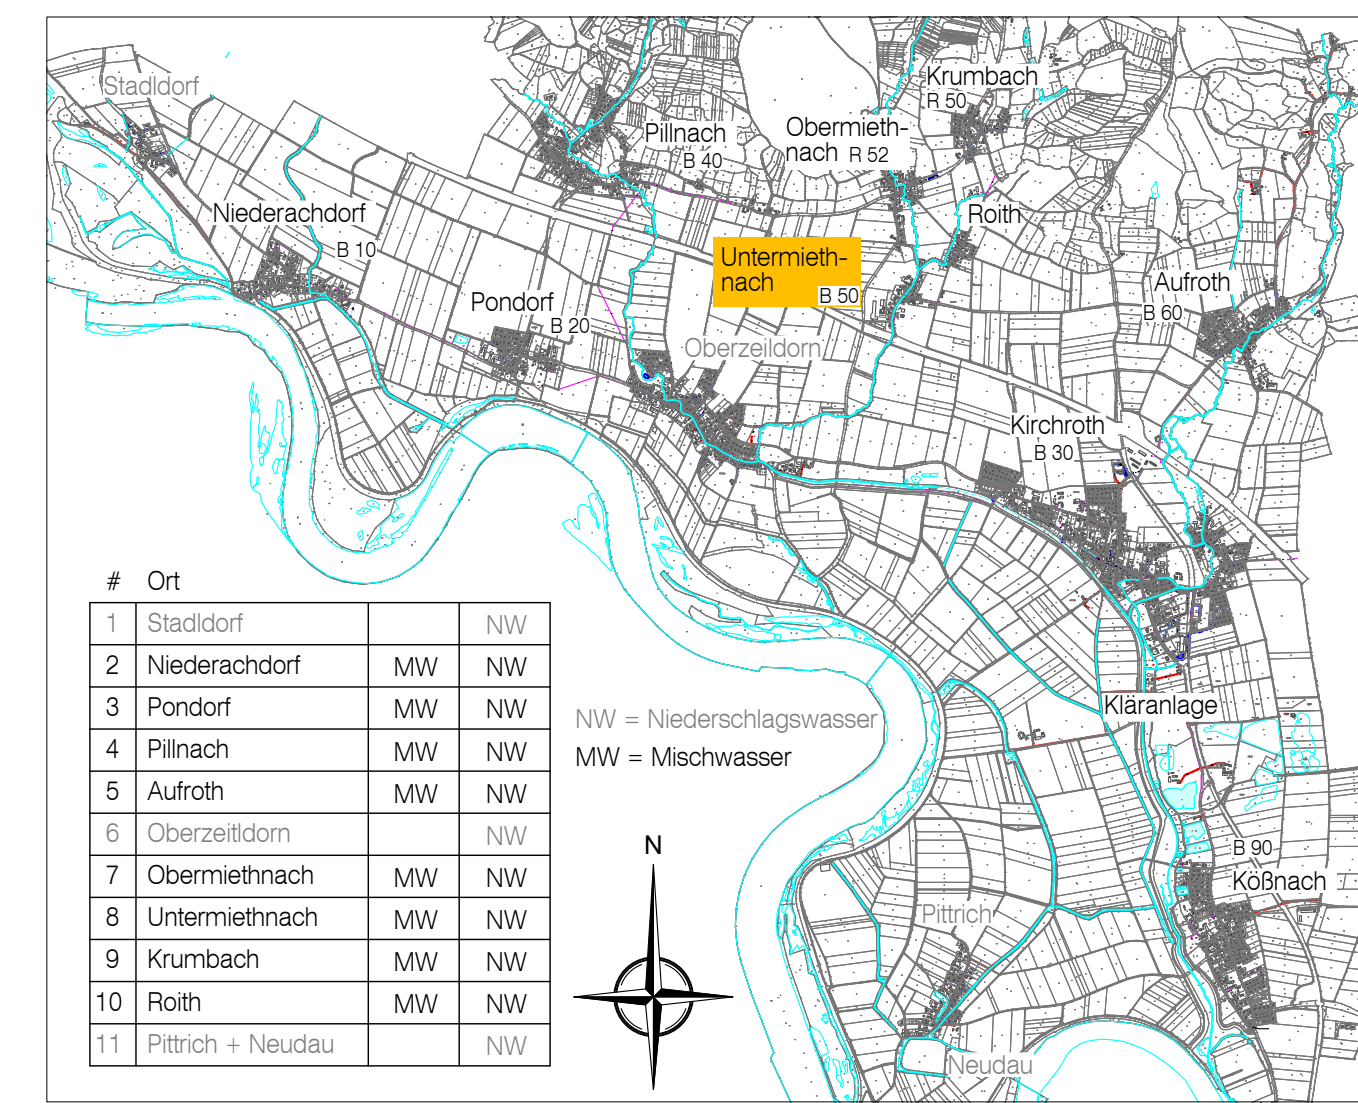

Index		Bemerkung		geänd. am	Name	gepr. am	Name
Vorhaben:		Antrag auf Verlängerung einer gehobener wasserrechtlichen Erlaubnis für die Kläranlage Kirchroth und Mischwasserentlastungen der Kläranlage				Anlage: 3.2	
Vorhabensträger:		Gemeinde Kirchroth				Obj.-Nr.: 080263	
Landkreis:		Straubing- Bogen				Schutzvermerk/Dateiname:	
Gemeinde:		Kirchroth				Für diese Zeichnung/technische Unterlagen/ Darstellung behalten wir uns alle Rechte vor.	
Vorhabenskennzeichen (WAL):		XXX				entw. Juli 2020 Strozowski	
Maßstab:		1:1000				gez. Juli 2020 Gutbrodt	
		Berechnungslageplan Untermiethnach				gepr. Juli 2020 Strathmeyer	
Datum		Unterschrift Entwurfsverfasser		Datum		Unterschrift Vorhabensträger	
20.07.2020							

EBB INGENIEURGESELLSCHAFT mbH
Michael-Burgau-Str. 22a, D-93049 Regensburg
Telefon 0941/2004-0, Telefax 0941/2004-200
E-Mail: ebb@ebb-gmbh.de
www.ebb-ingenieure.de