
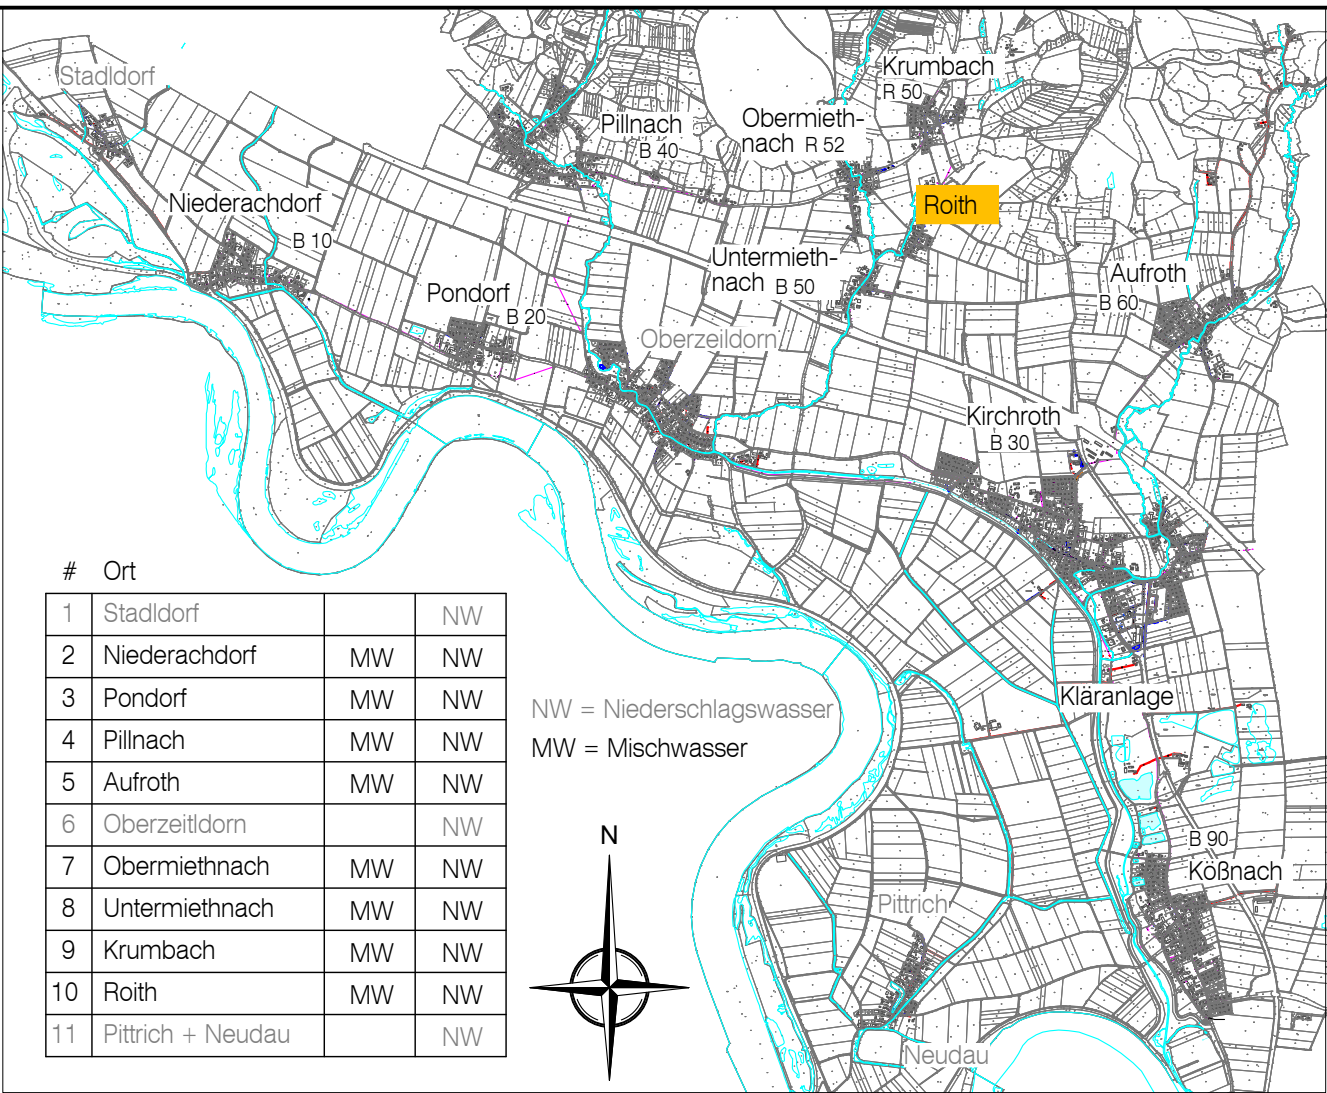


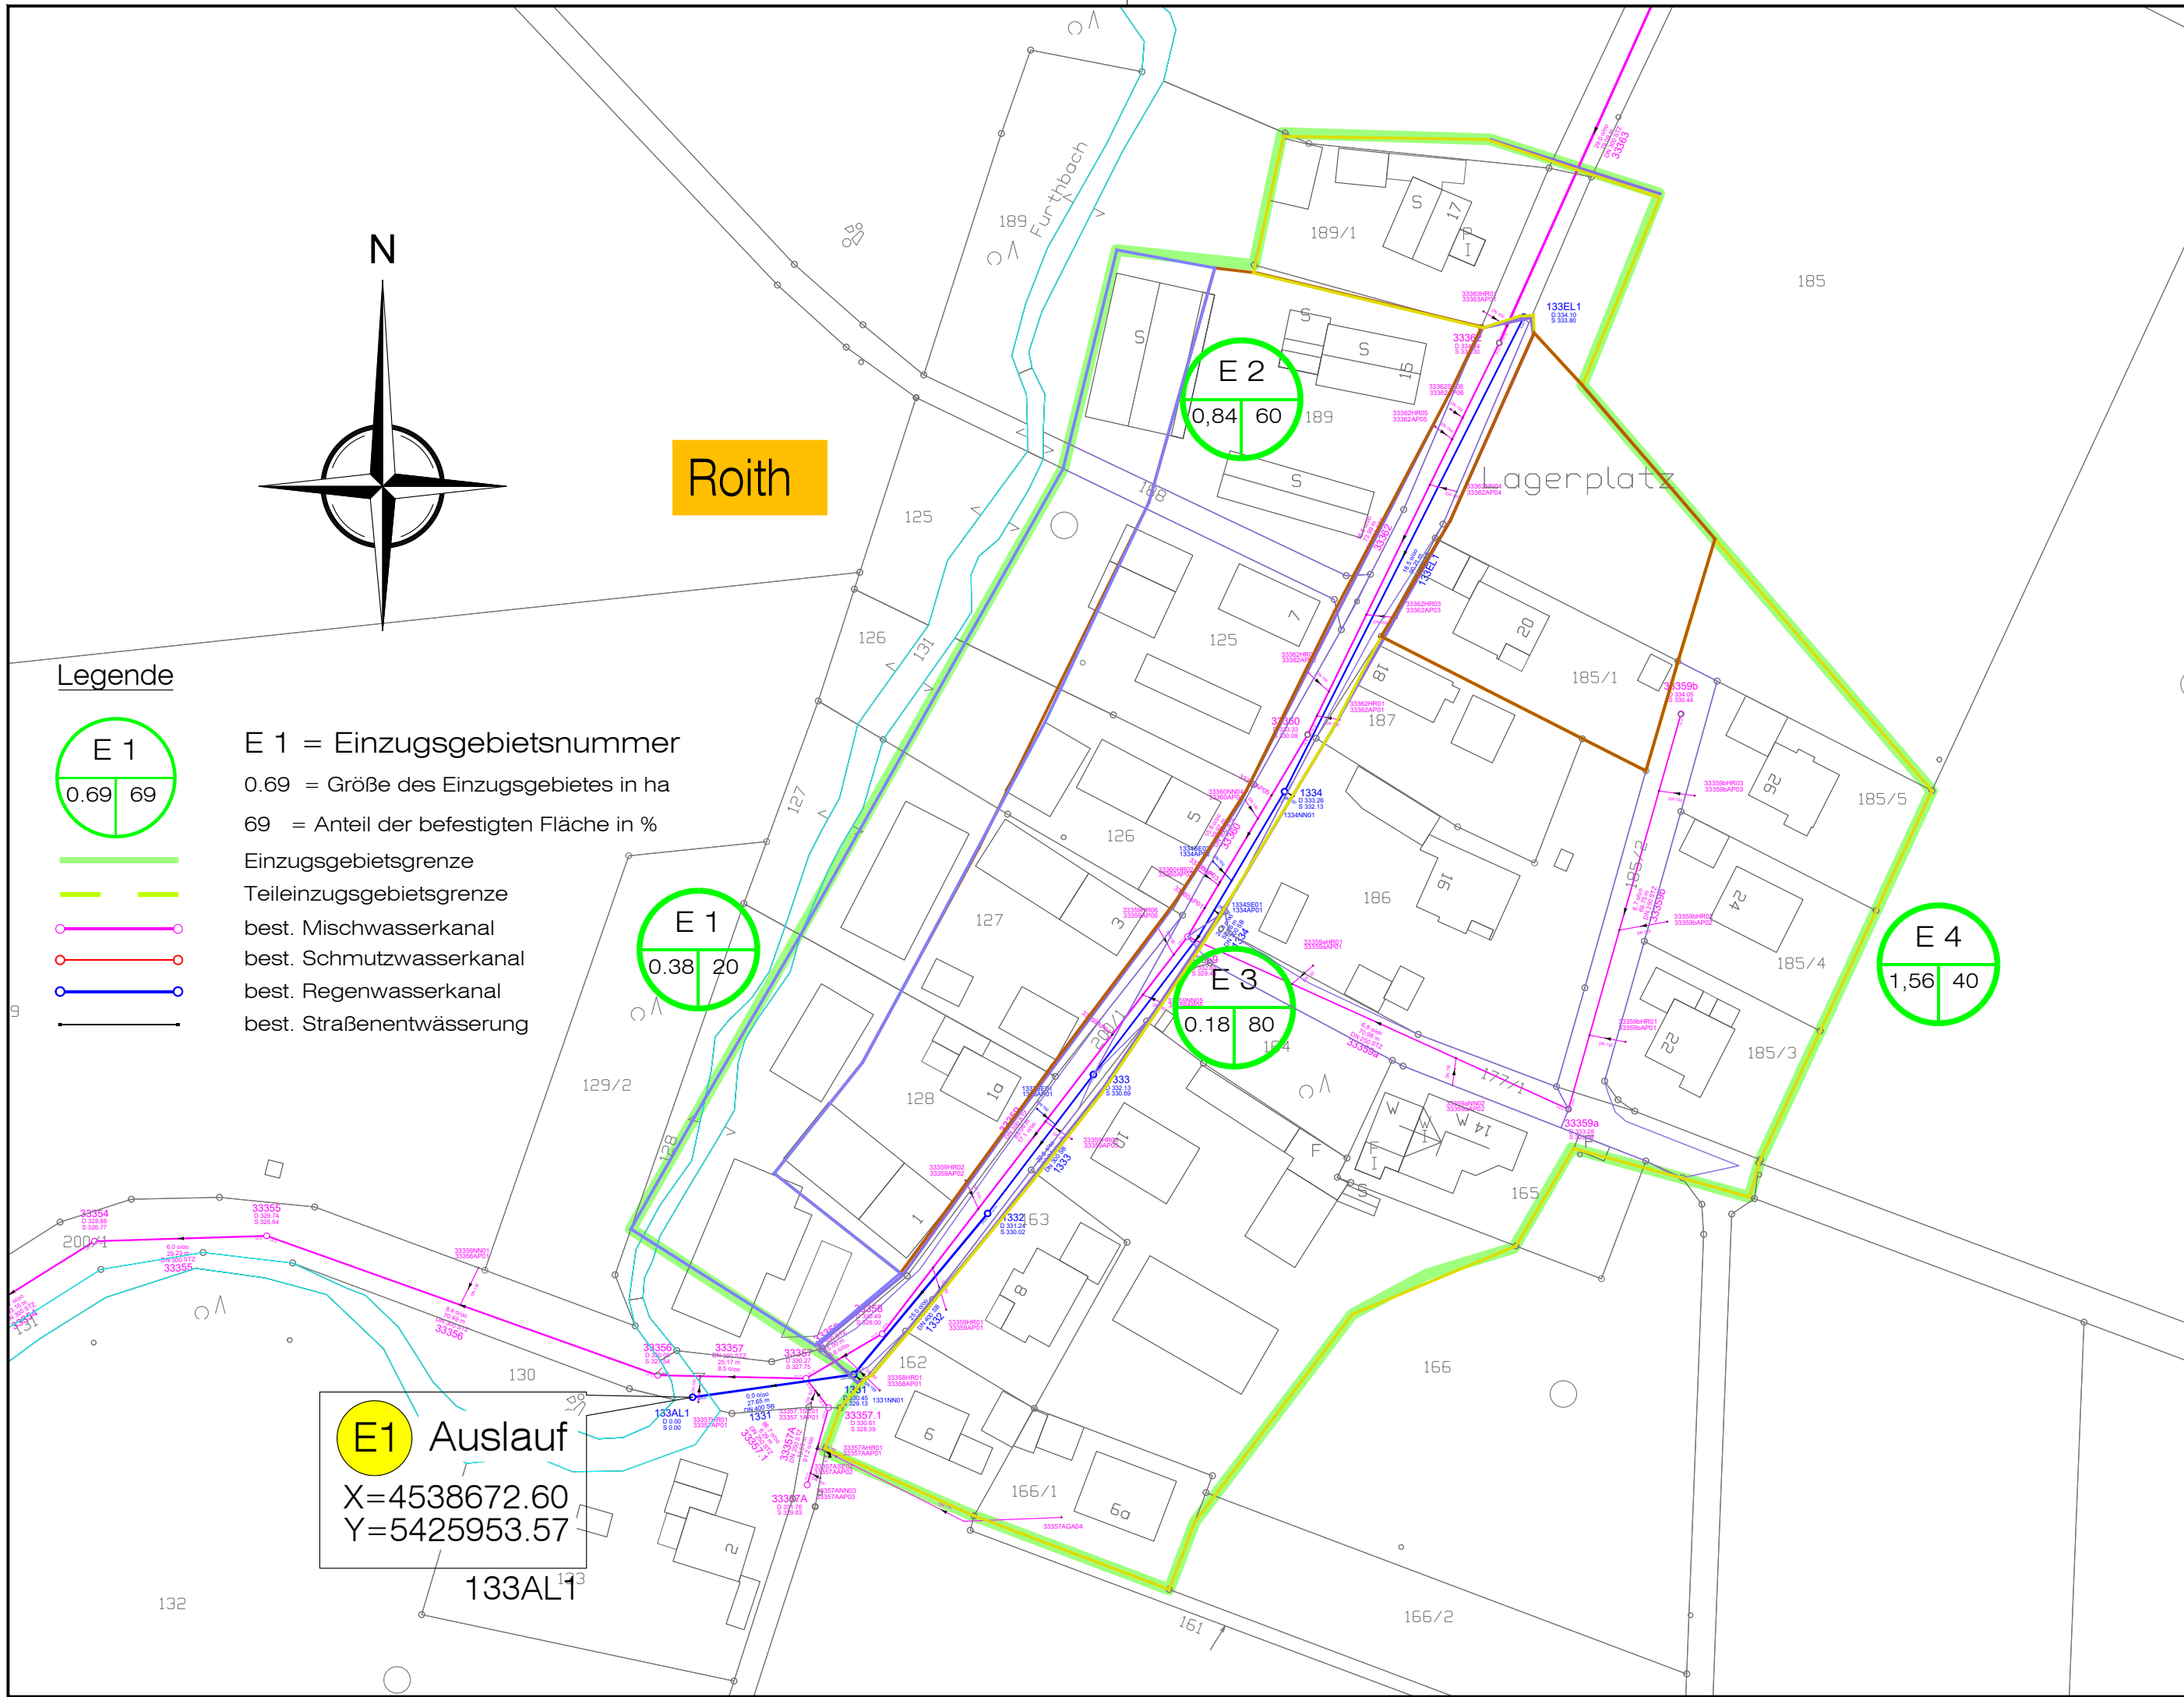

Index		Bemerkung	geänd. am	Name	gepr. am	Name
Vorhaben:		Antrag auf Verlängerung einer gehobener wasserrechtlichen Erlaubnis für die Kläranlage Kirchroth und Mischwasserentlastungen der Kläranlage		Anlage: 3.3		
Vorhabensträger:		Gemeinde Kirchroth		Obj.-Nr.: 080263		
Landkreis:		Straubing- Bogen		Schutzvermerk /Dateiname: Für diese Zeichnung/technische Unterlage/ Darstellung behalten wir uns alle Rechte vor.		
Gemeinde:		Kirchroth				
Vorhabenskennzeichen (WAL):		XXX		entw. Juli 2020 Stezowski		
Maßstab:		1:1000		gez. Juli 2020 Gutbrodt		
		Berechnungslageplan Roith		gepr. Juli 2020 Strathmeyer		
EBB  EBB INGENIEURGESELLSCHAFT mbH Michael-Burgau-Str. 22a, D-93049 Regensburg Telefon 0941/2004-0, Telefax 0941/2004-200 E-Mail: ebb@ebb-gmbh.de www.ebb-ingenieure.de						
20.07.2020 Datum Unterschrift Entwurfsverfasser Datum Unterschrift Vorhabensträger						