


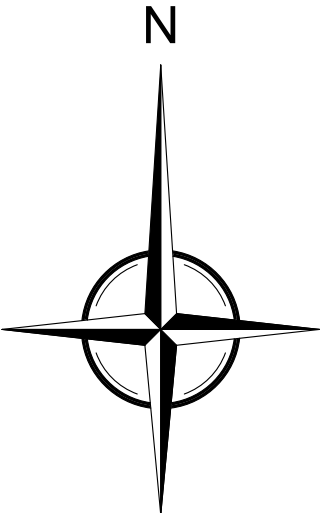


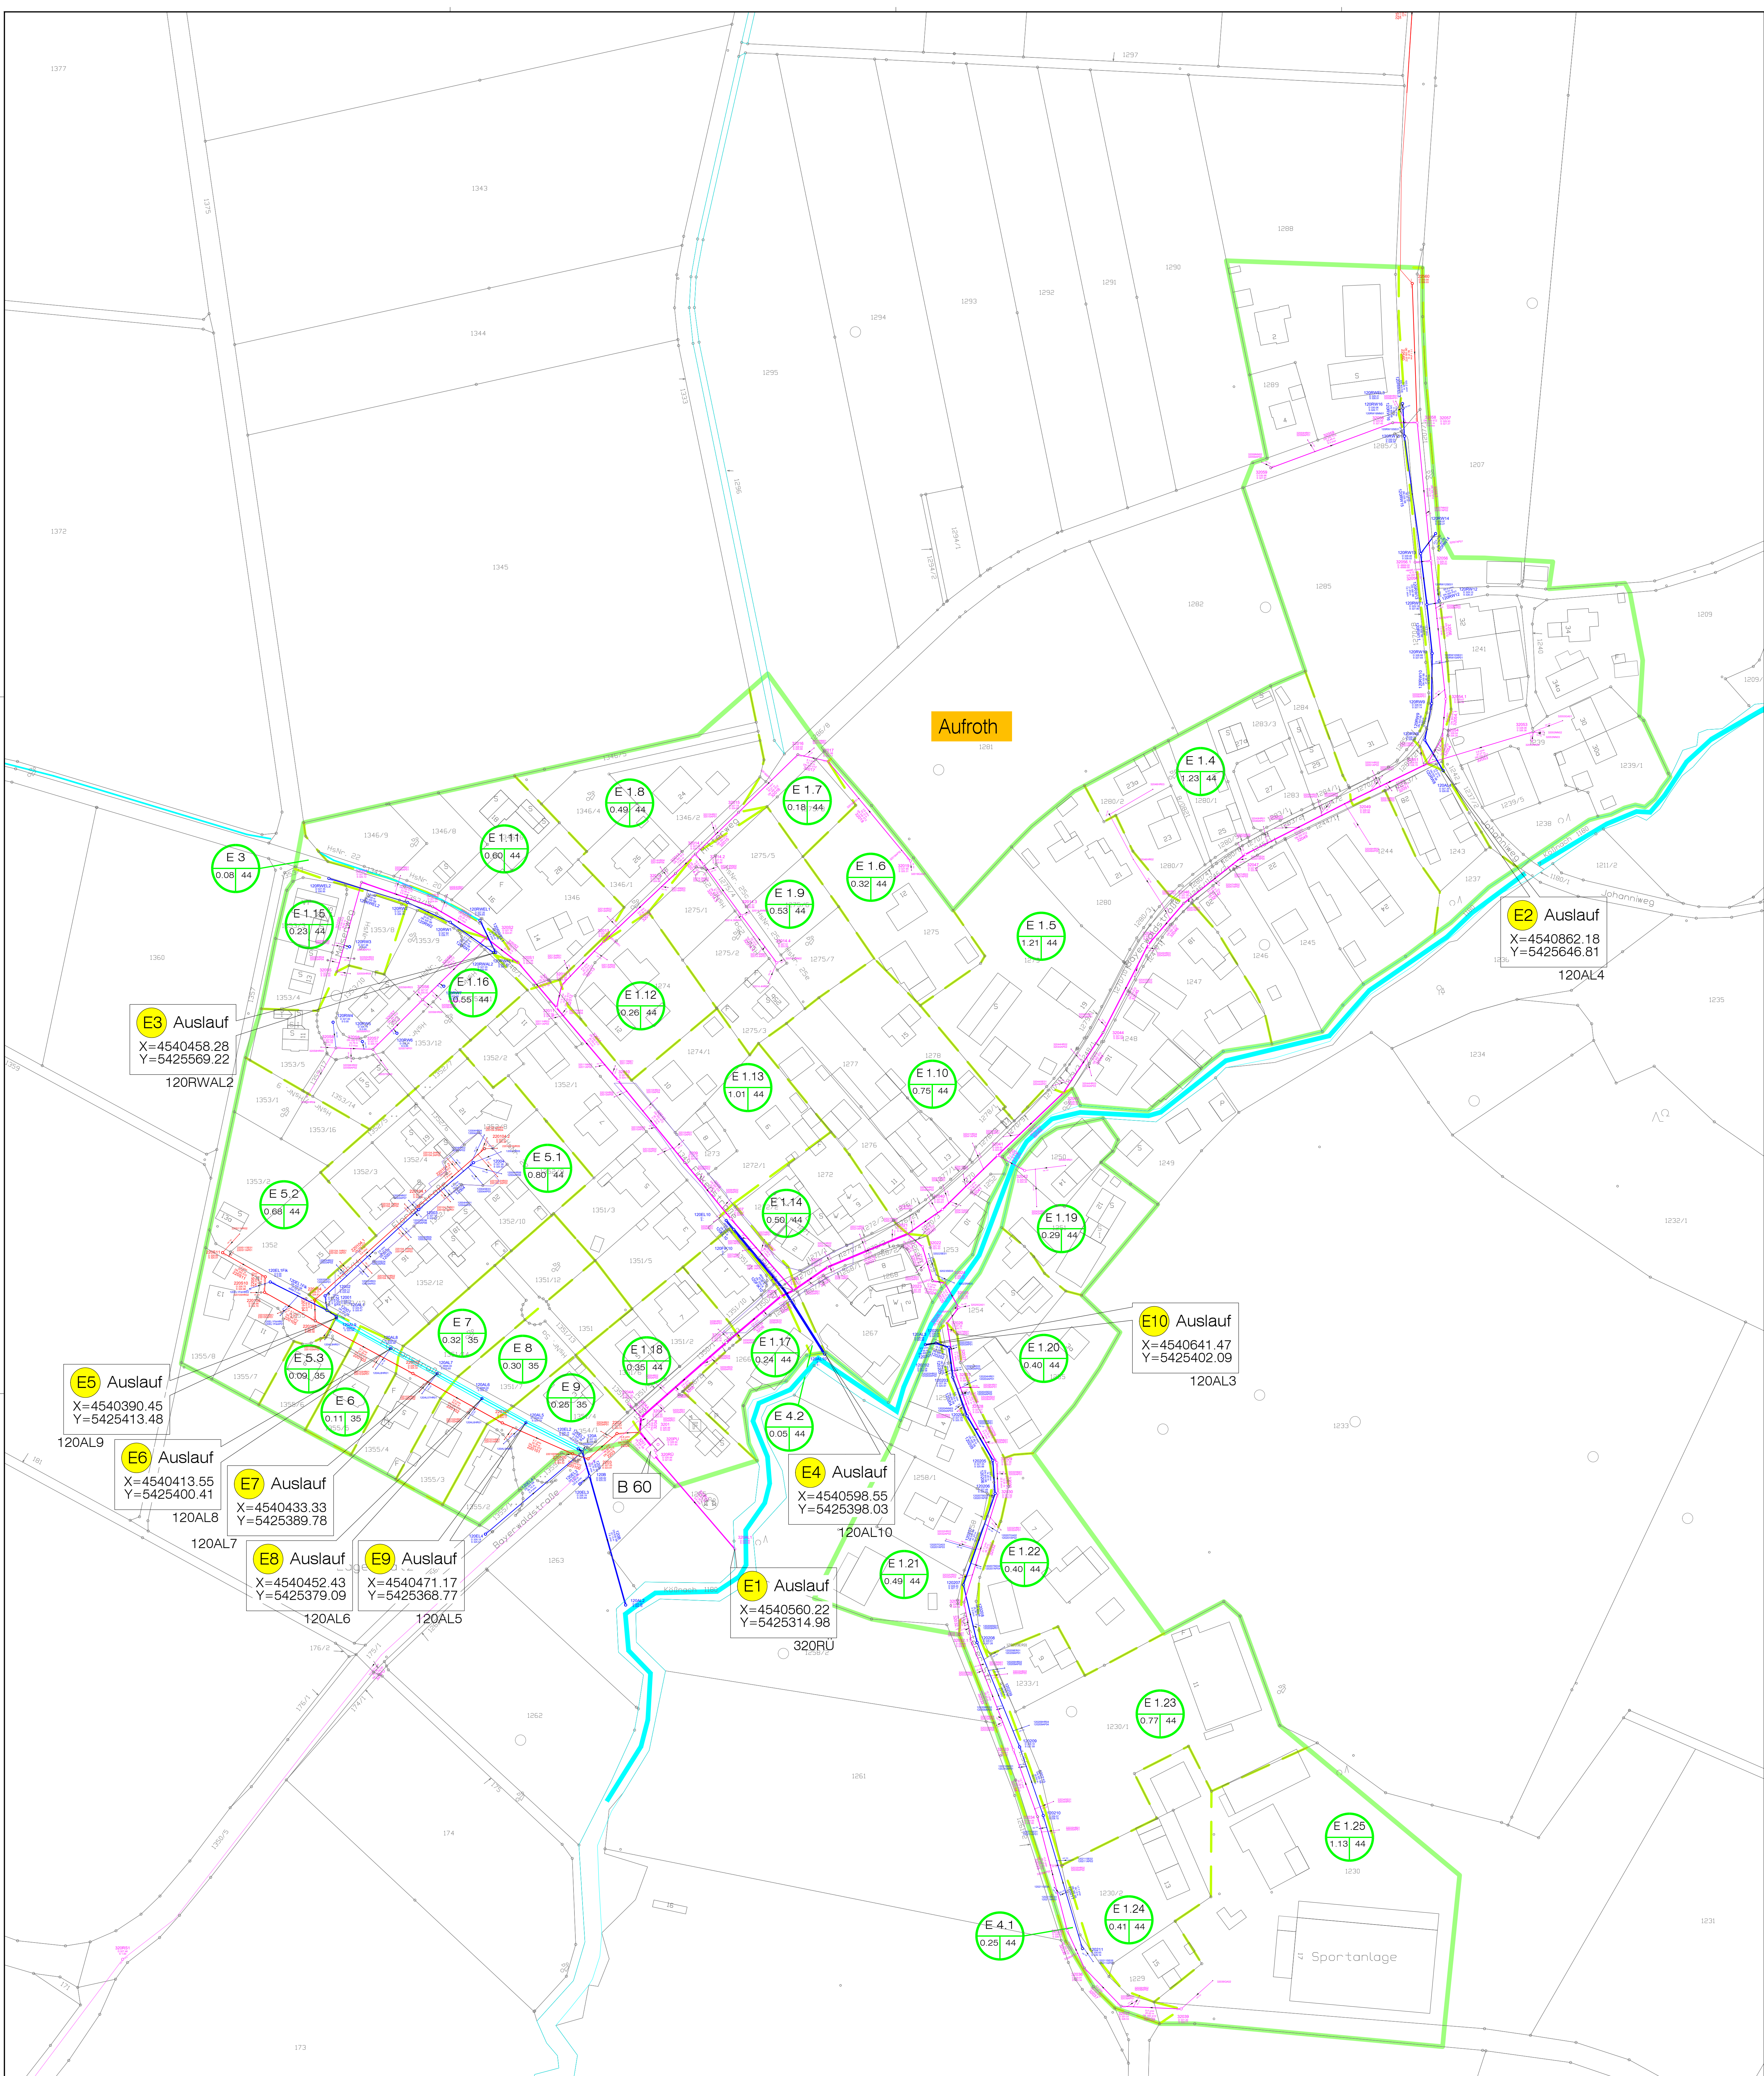


Legende

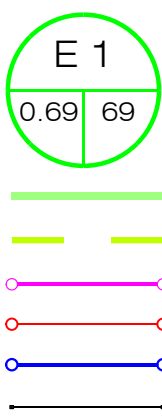

E 1 = Einzugsgebietsnummer  
0.69 = Größe des Einzugsgebietes in ha  
69 = Anteil der befestigten Fläche in %  
Einzugsgebietsgrenze  
Teileneinzugsgebietsgrenze  
best. Mischwasserkanal  
best. Regenwasserkanal  
best. Straßenentwässerung

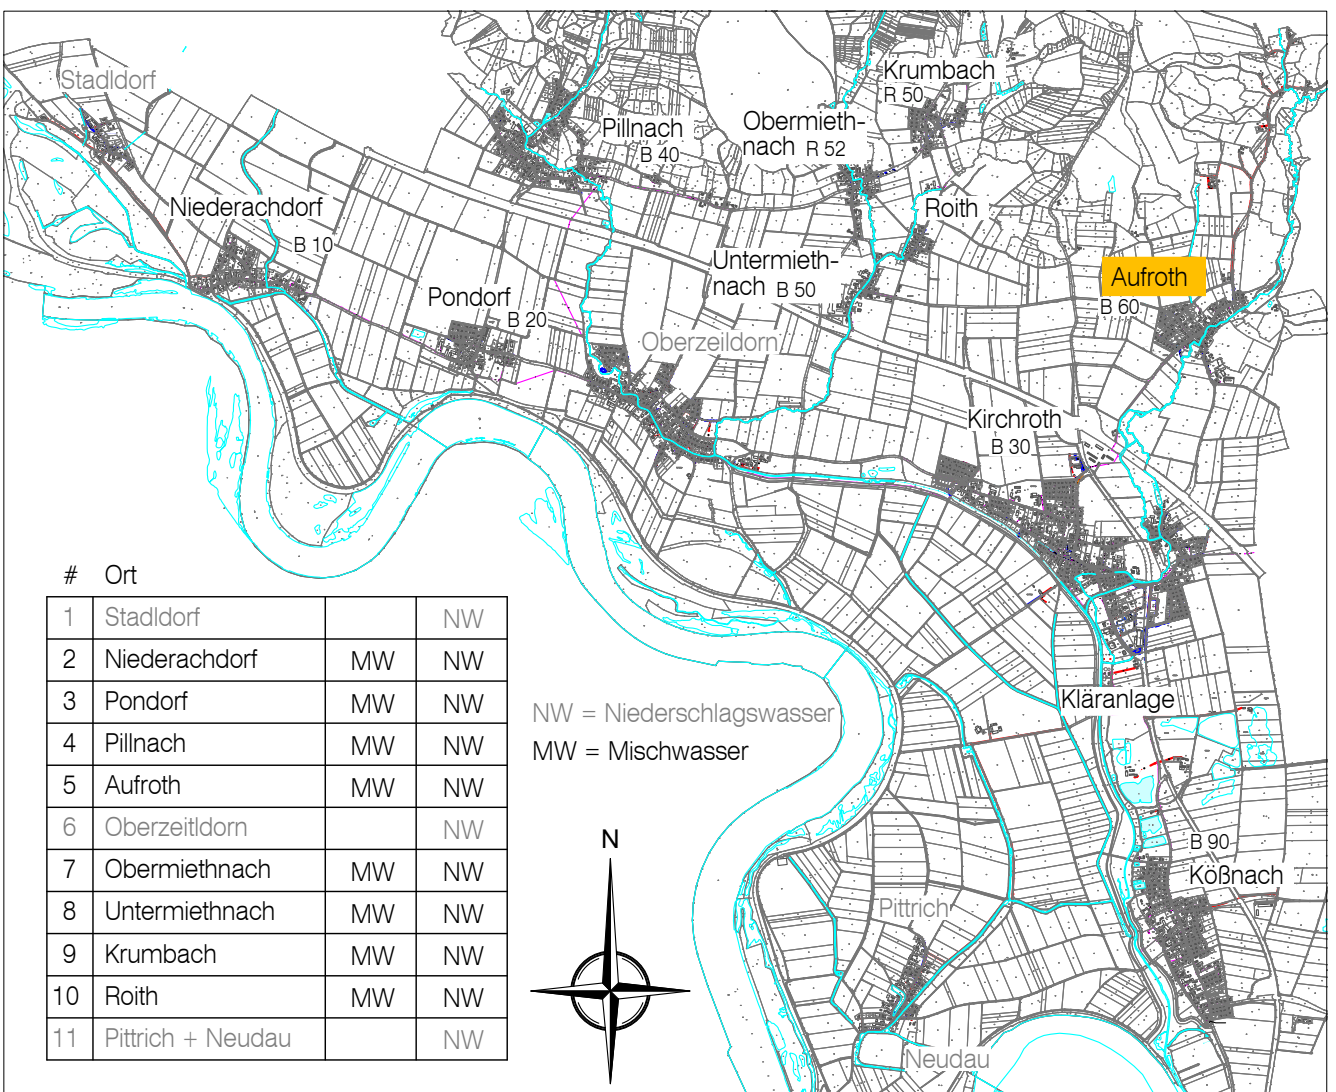

| #  | Ort               |    |    |
|----|-------------------|----|----|
| 1  | Stadtdorf         | MW | NW |
| 2  | Niederachdorf     | MW | NW |
| 3  | Pondorf           | MW | NW |
| 4  | Pilnbach          | MW | NW |
| 5  | Aufroth           | MW | NW |
| 6  | Obermiedel        | MW | NW |
| 7  | Obermiedel        | MW | NW |
| 8  | Untermeith        | MW | NW |
| 9  | Krumbach          | MW | NW |
| 10 | Roth              | MW | NW |
| 11 | Pilnbach + Neudau | MW | NW |

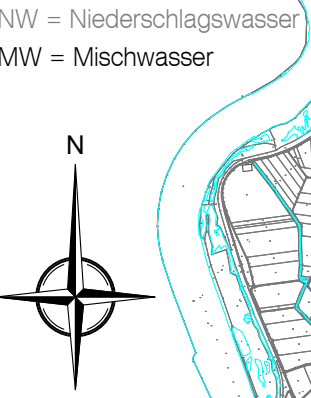

|   |   |                                                      |                          |                               |   |
|---|---|------------------------------------------------------|--------------------------|-------------------------------|---|
| Index   | Bemerkung   | gehd. am                                             | Name                     | gepr. am                      | Name   |
| Vorhaben:   | Antrag auf Verlängerung einer gehobenen wasserrechtlichen Erlaubnis für die Kläranlage Kirchroth und Mischwasserentlastungen der Kläranlage |                                                      | Anlage:                  |                               | 3.1   |
| Vorhabensträger:   | Gemeinde Kirchroth   |                                                      | Obj.-Nr.:                |                               | 080263   |
| Landkreis:   | Straubing - Bogen   |                                                      | Schutzvermerk/Dateiname: |                               | Für diese Zeichnung/Anlage ist die Genehmigung erforderlich. Die Genehmigung ist an die Bedingungen der Kläranlage gebunden. |
| Gemeinde:   | Kirchroth   |                                                      | entw.:                   | Jul. 2020                     | Strozowski   |
| Verfahrenszeichen (VWL):                                                                                                   | XXX   |                                                      | gez.:                    | Jul. 2020                     | Gutbrodt   |
| Maßstab:   | 1:1000   |                                                      | gepr.:                   | Jul. 2020                     | Strozowski   |
| Berechnungslageplan<br>Aufroth                                                                                             |   |                                                      |                          |                               |   |
| EBB INGENIEURGESELLSCHAFT mbH<br>Michael-Burgau-Str. 22a, D-93049 Regensburg<br>Telefon 0941/2004-0, Telefax 0941/2004-200 |   | E-Mail: ebb@ebb-ingenieur.de<br>www.ebb-ingenieur.de |                          |                               |   |
| 20.07.2020   |   |                                                      |                          |                               |   |
| Unterschrift: Entwurfsverfasser                                                                                            |   | Datum:                                               |                          | Unterschrift: Vorhabensträger |   |